

广西右江民族商业学校

AI+非遗文创产教融合实训基地项目

施工图


2026年7月

图纸目录		建设单位			
		工程名称	广西右江民族商业学校 AI+非遗文创产教融合实训基地项目		
		审 定		审 核	
		项目负责人		设 计	
		校 对		日 期	2026. 07
序 号	图 纸 内 容	图 号	图 幅	标 准 图 集 号	
01	封面	00	A3		
02	目录	01	A3		
03	原始地面图	PM-01	A3		
04	原始结构天花图	PM-02	A3		
05	拆除结构图	PM-03	A3		
06	天花拆除结构图	PM-04	A3		
07	新建结构图	PM-05	A3		
08	平面布置图	PM-06	A3		
09	平面尺寸图	PM-07	A3		
10	地面铺设图	PM-08	A3		
11	天花布置图	PM-09	A3		
12	天花尺寸图	PM-10	A3		
13	灯具尺寸图	PM-11	A3		
14	灯具连线图	PM-12	A3		
15	墙面预留电源布线图	PM-13	A3		
16	墙面预留电源定位图	PM-14	A3		
17	弱电线路图	PM-15	A3		
18	立面索引图	PM-16	A3		
19	01立面图	E-01	A3		
20	02-1立面图	E-02	A3		


注:如为补充图或修改图, 必须在备注栏说明.

图纸目录		建设单位			
		工程名称	广西右江民族商业学校 AI+非遗文创产教融合实训基地项目		
		审 定		审 核	
		项目负责人		设 计	
		校 对		日 期	2026. 07
序 号	图 纸 内 容	图 号	图 幅	标 准 图 集 号	
21	02-2立面图	E-03	A3		
22	03立面图	E-04	A3		
23	04-1立面图	E-05	A3		
24	04-2立面图	E-06	A3		
25	05立面图	E-07	A3		
26	06立面图	E-08	A3		
27	01地台剖面图	D-01	A3		
28	01天花剖面图	D-02	A3		
29			A3		
30			A3		
注:如为补充图或修改图, 必须在备注栏说明.

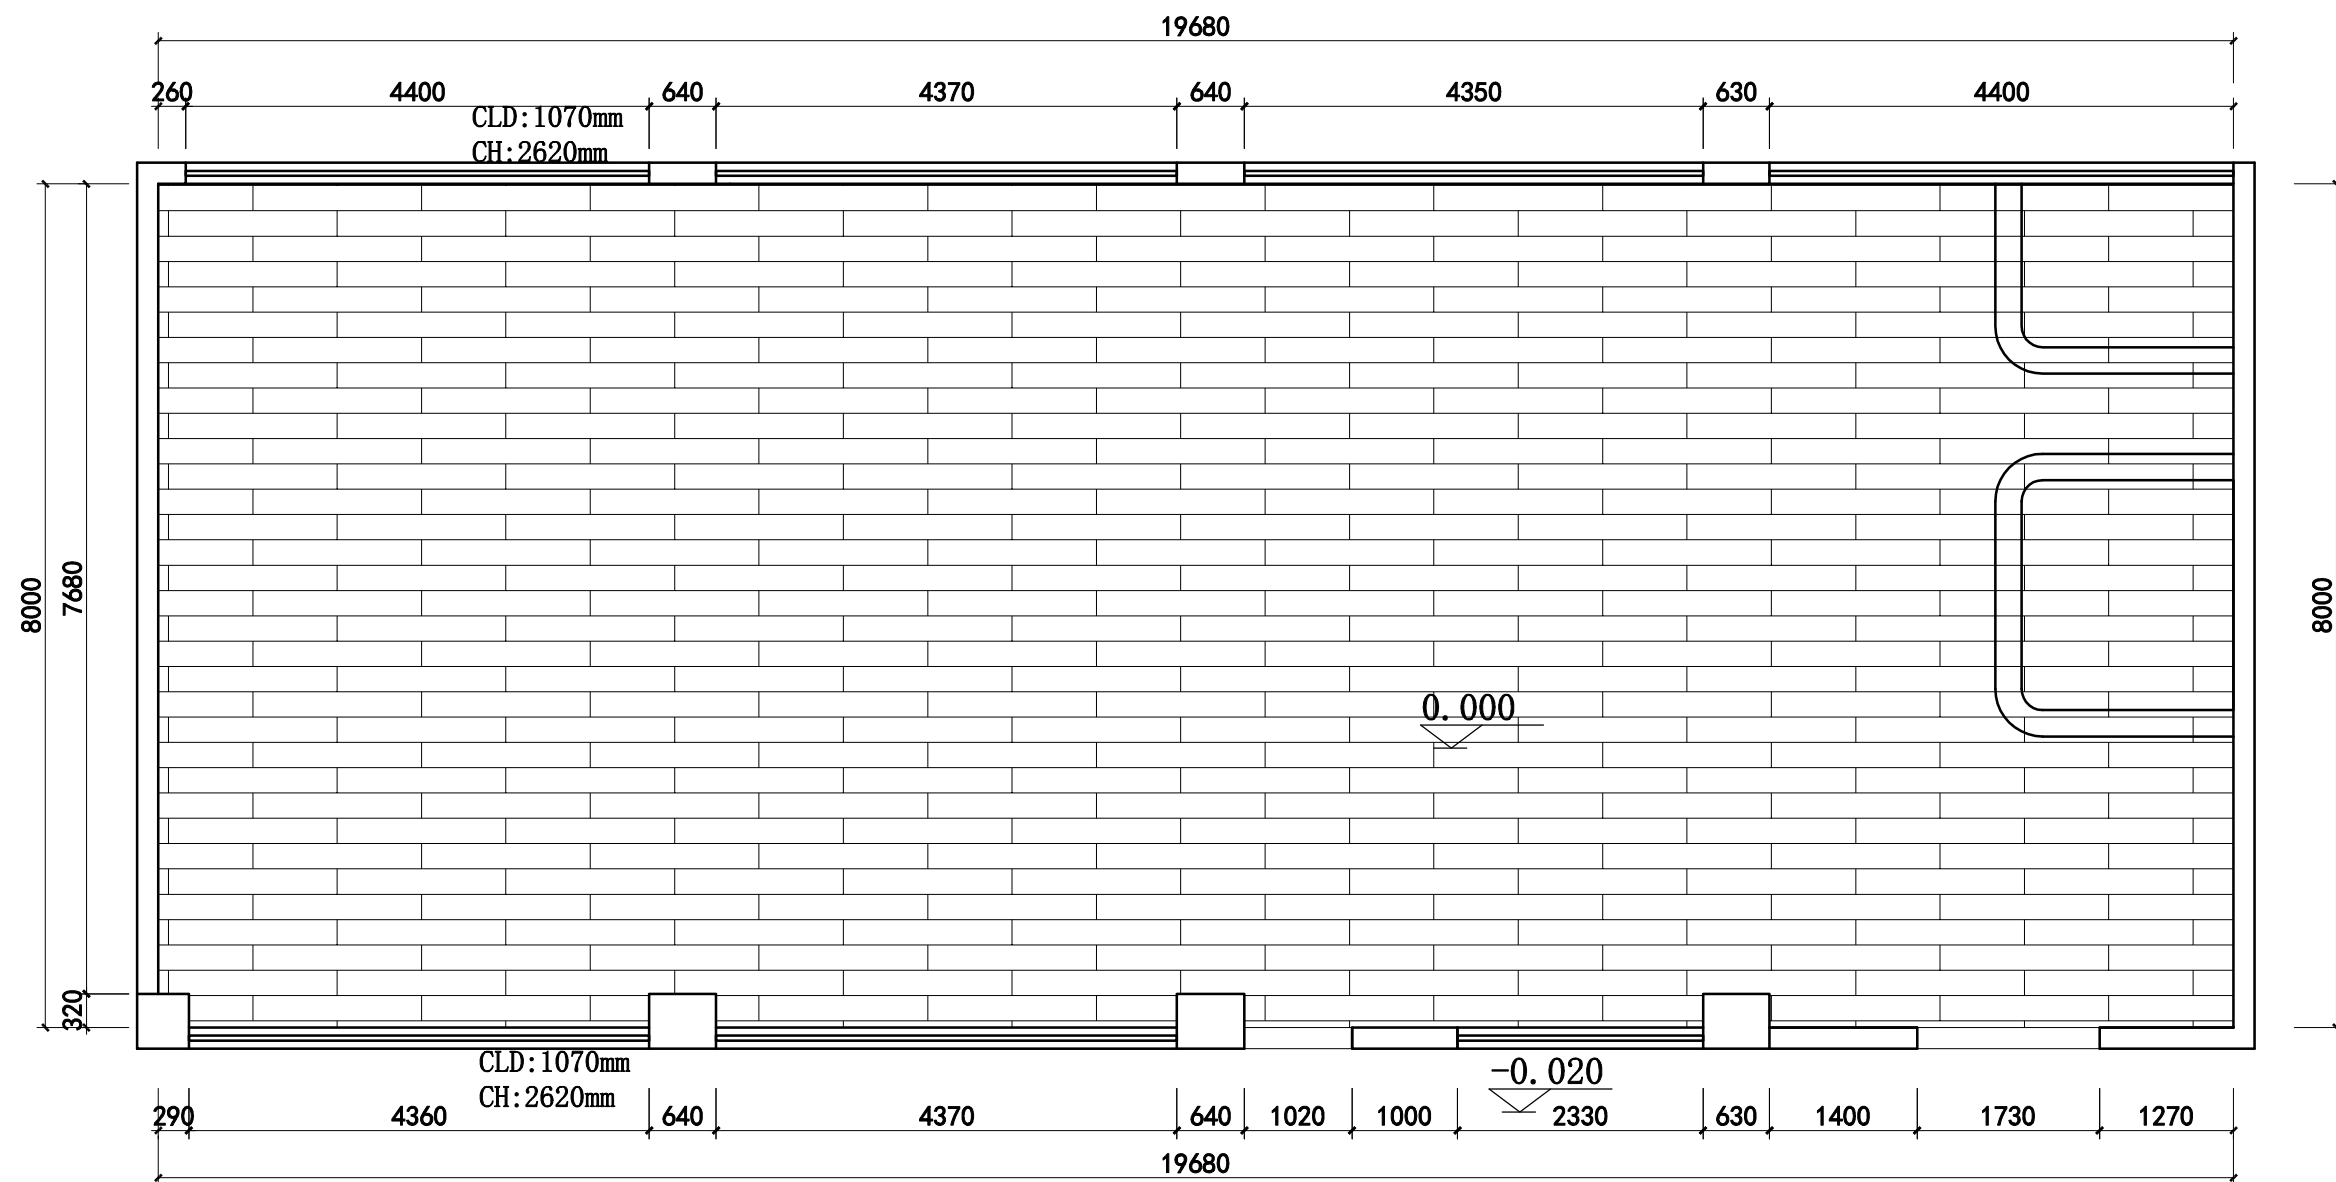


方案修改		
修改	备注	日期

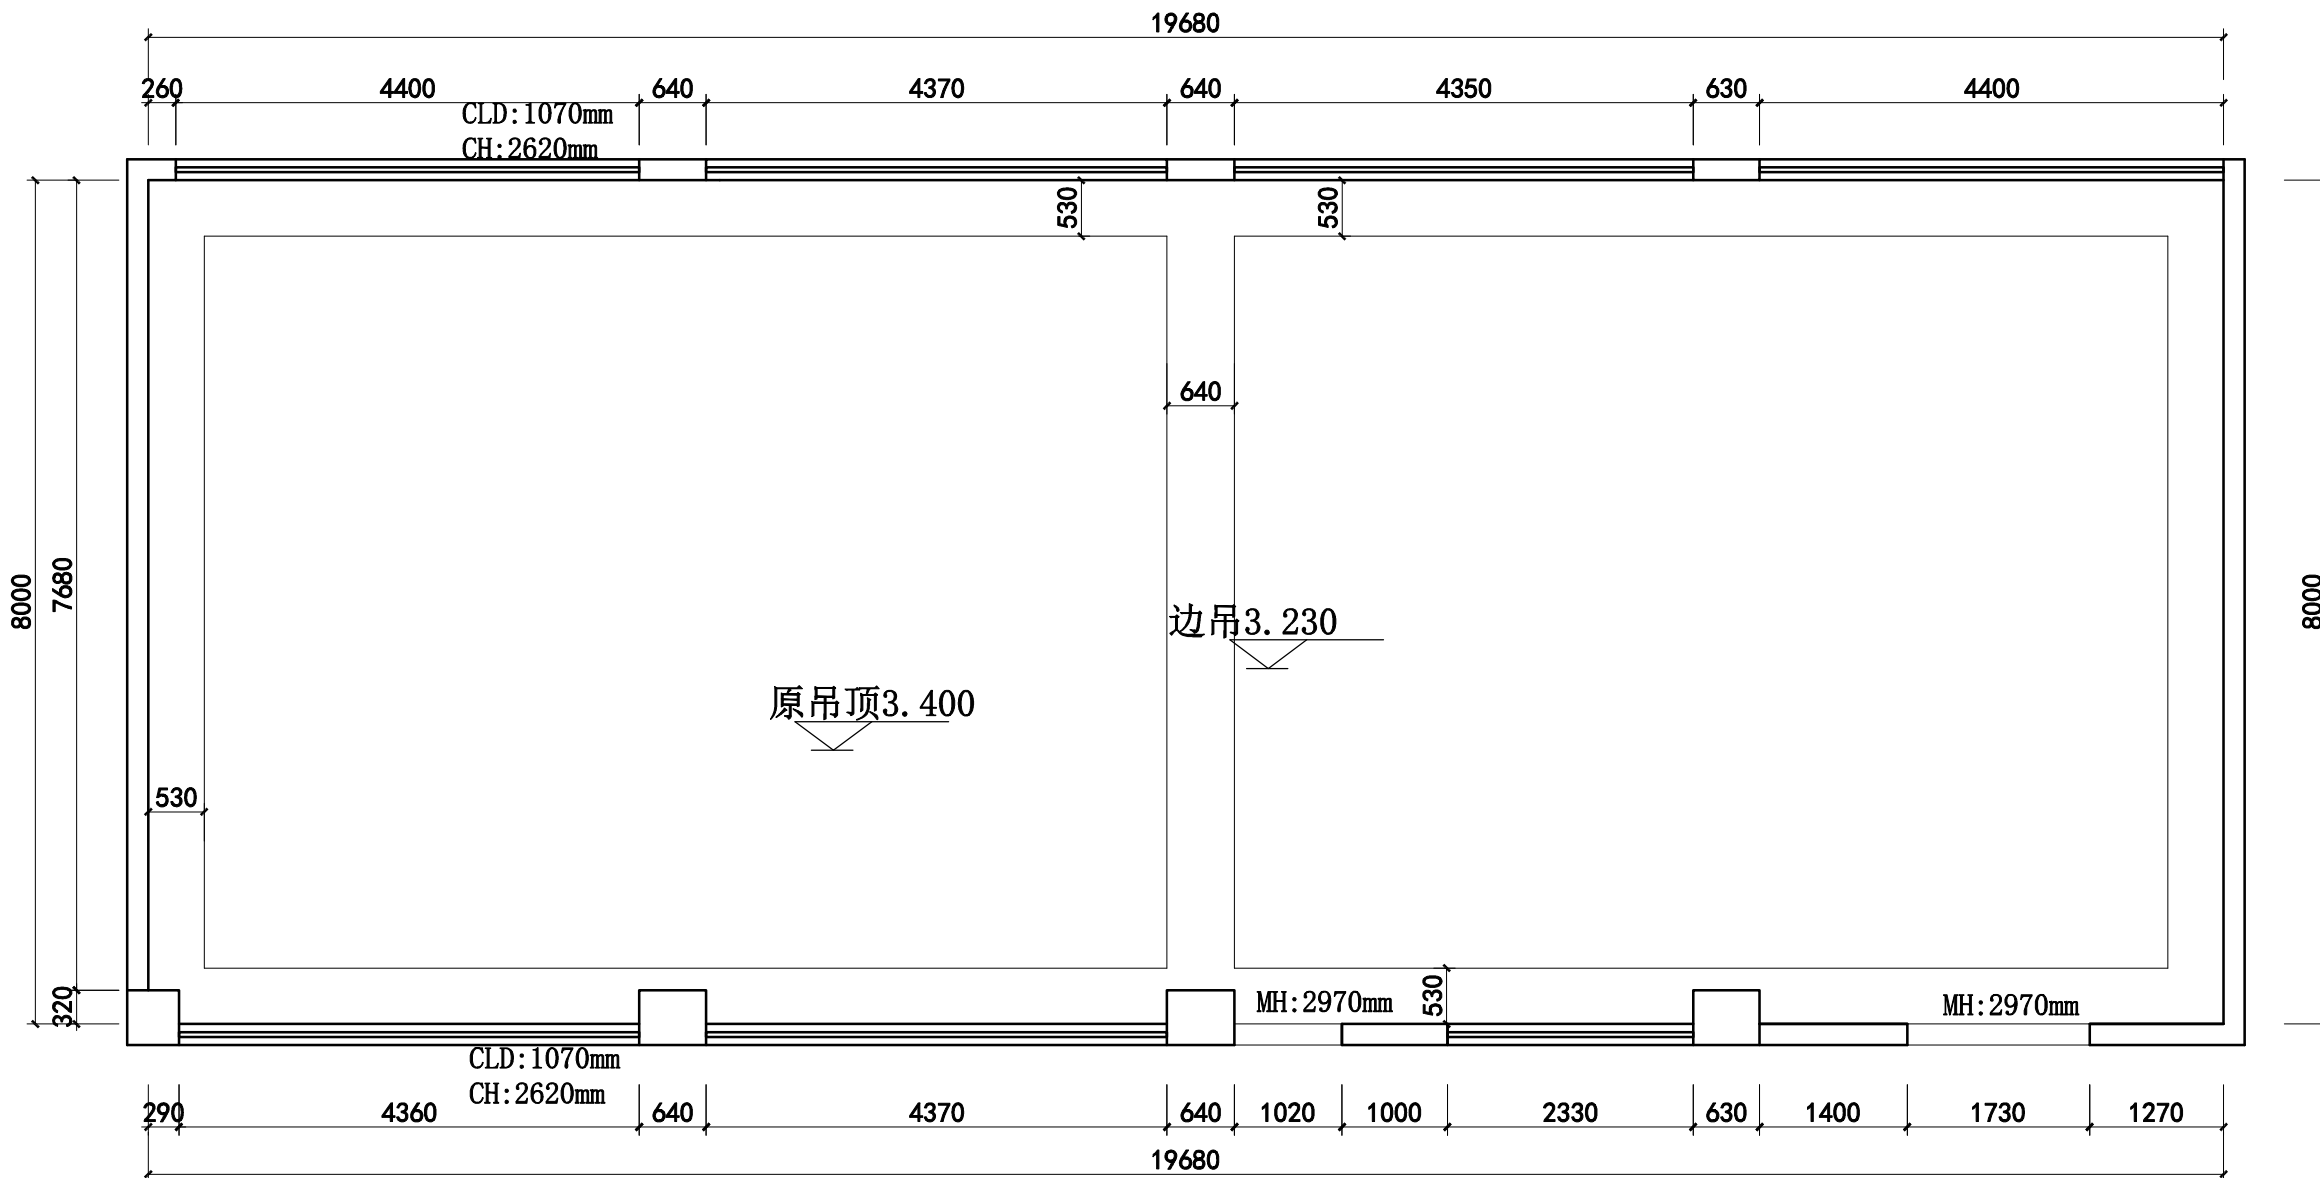

原始结构天花图

方案修改		
修改	备注	日期
</		

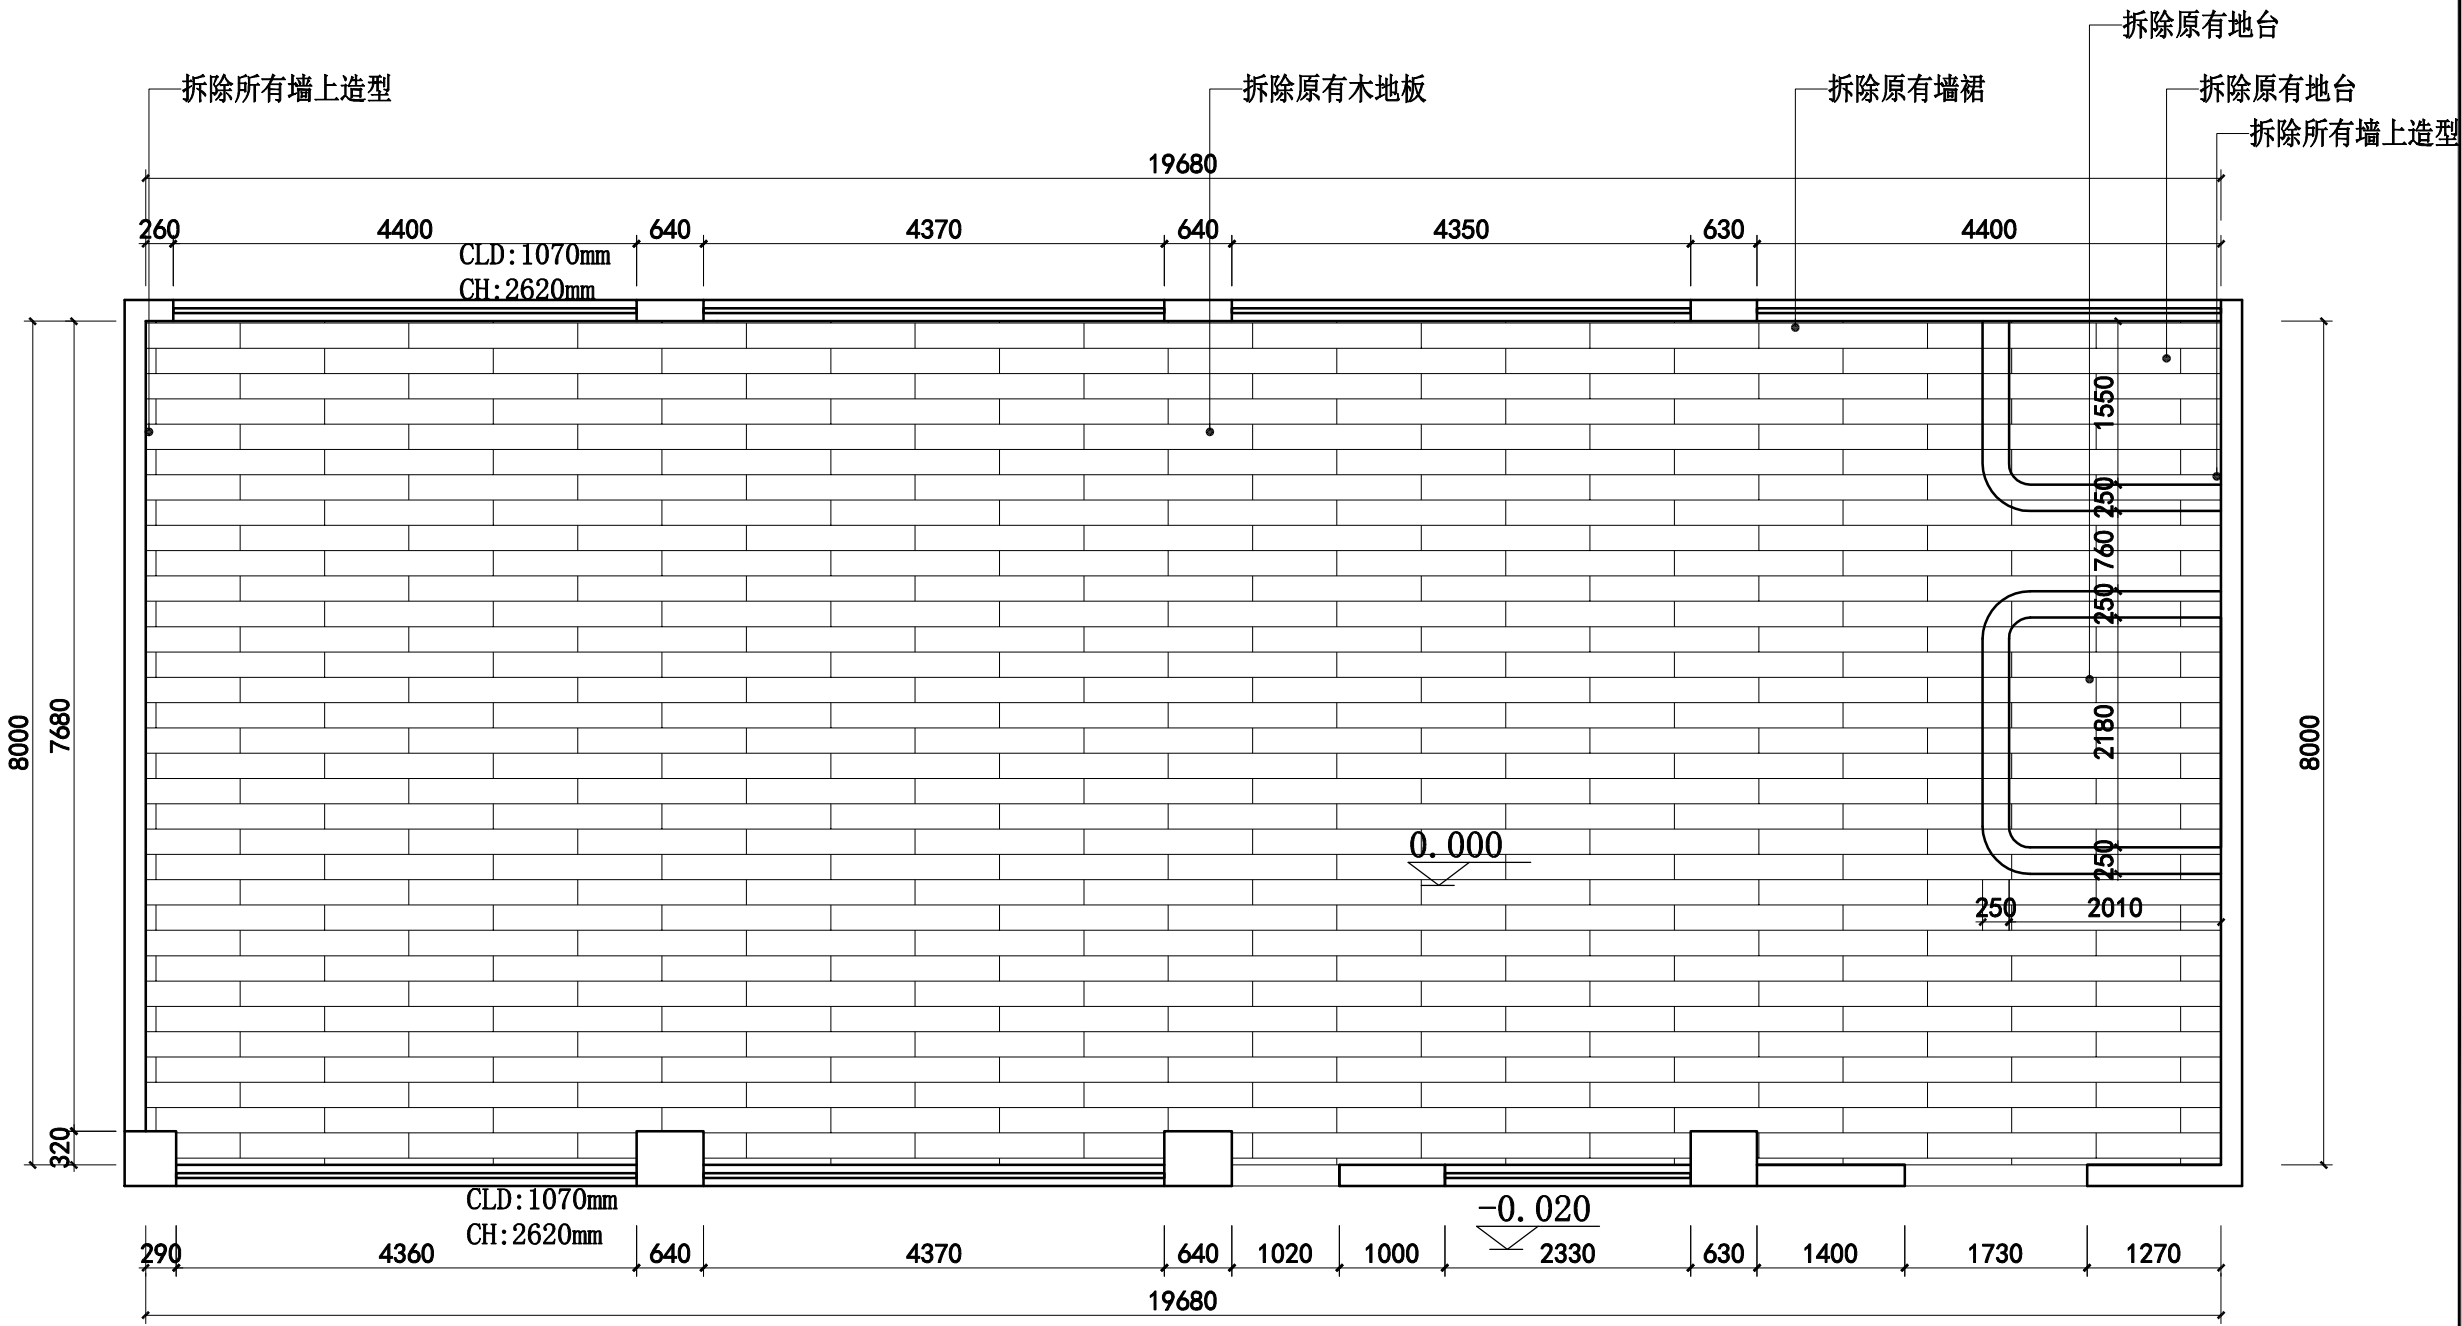

原始天花尺寸图

拆除结构图

方案修改		
修改	备注	日期

设计单位 DESIGN INSTITUTE


工程名称
广西右江民族商业学校AI
+非遗文创产教融合实训基地项目

图名 DRAWING TITLE

拆除结构图


出图日期 ISSUF DATE	2026/07
比例 SCALE	1: 110
图号 DRAWINGNO	PL-03
绘图 CY/SHO	
设计 HC/LEO/PN	
校对 LEO	
审图 AN/KW	

备注：
此图勿以比例量度。
此图所示尺寸要在工地量度为准。
此图乃属本公司所拥有,未经批准
不能盗用。

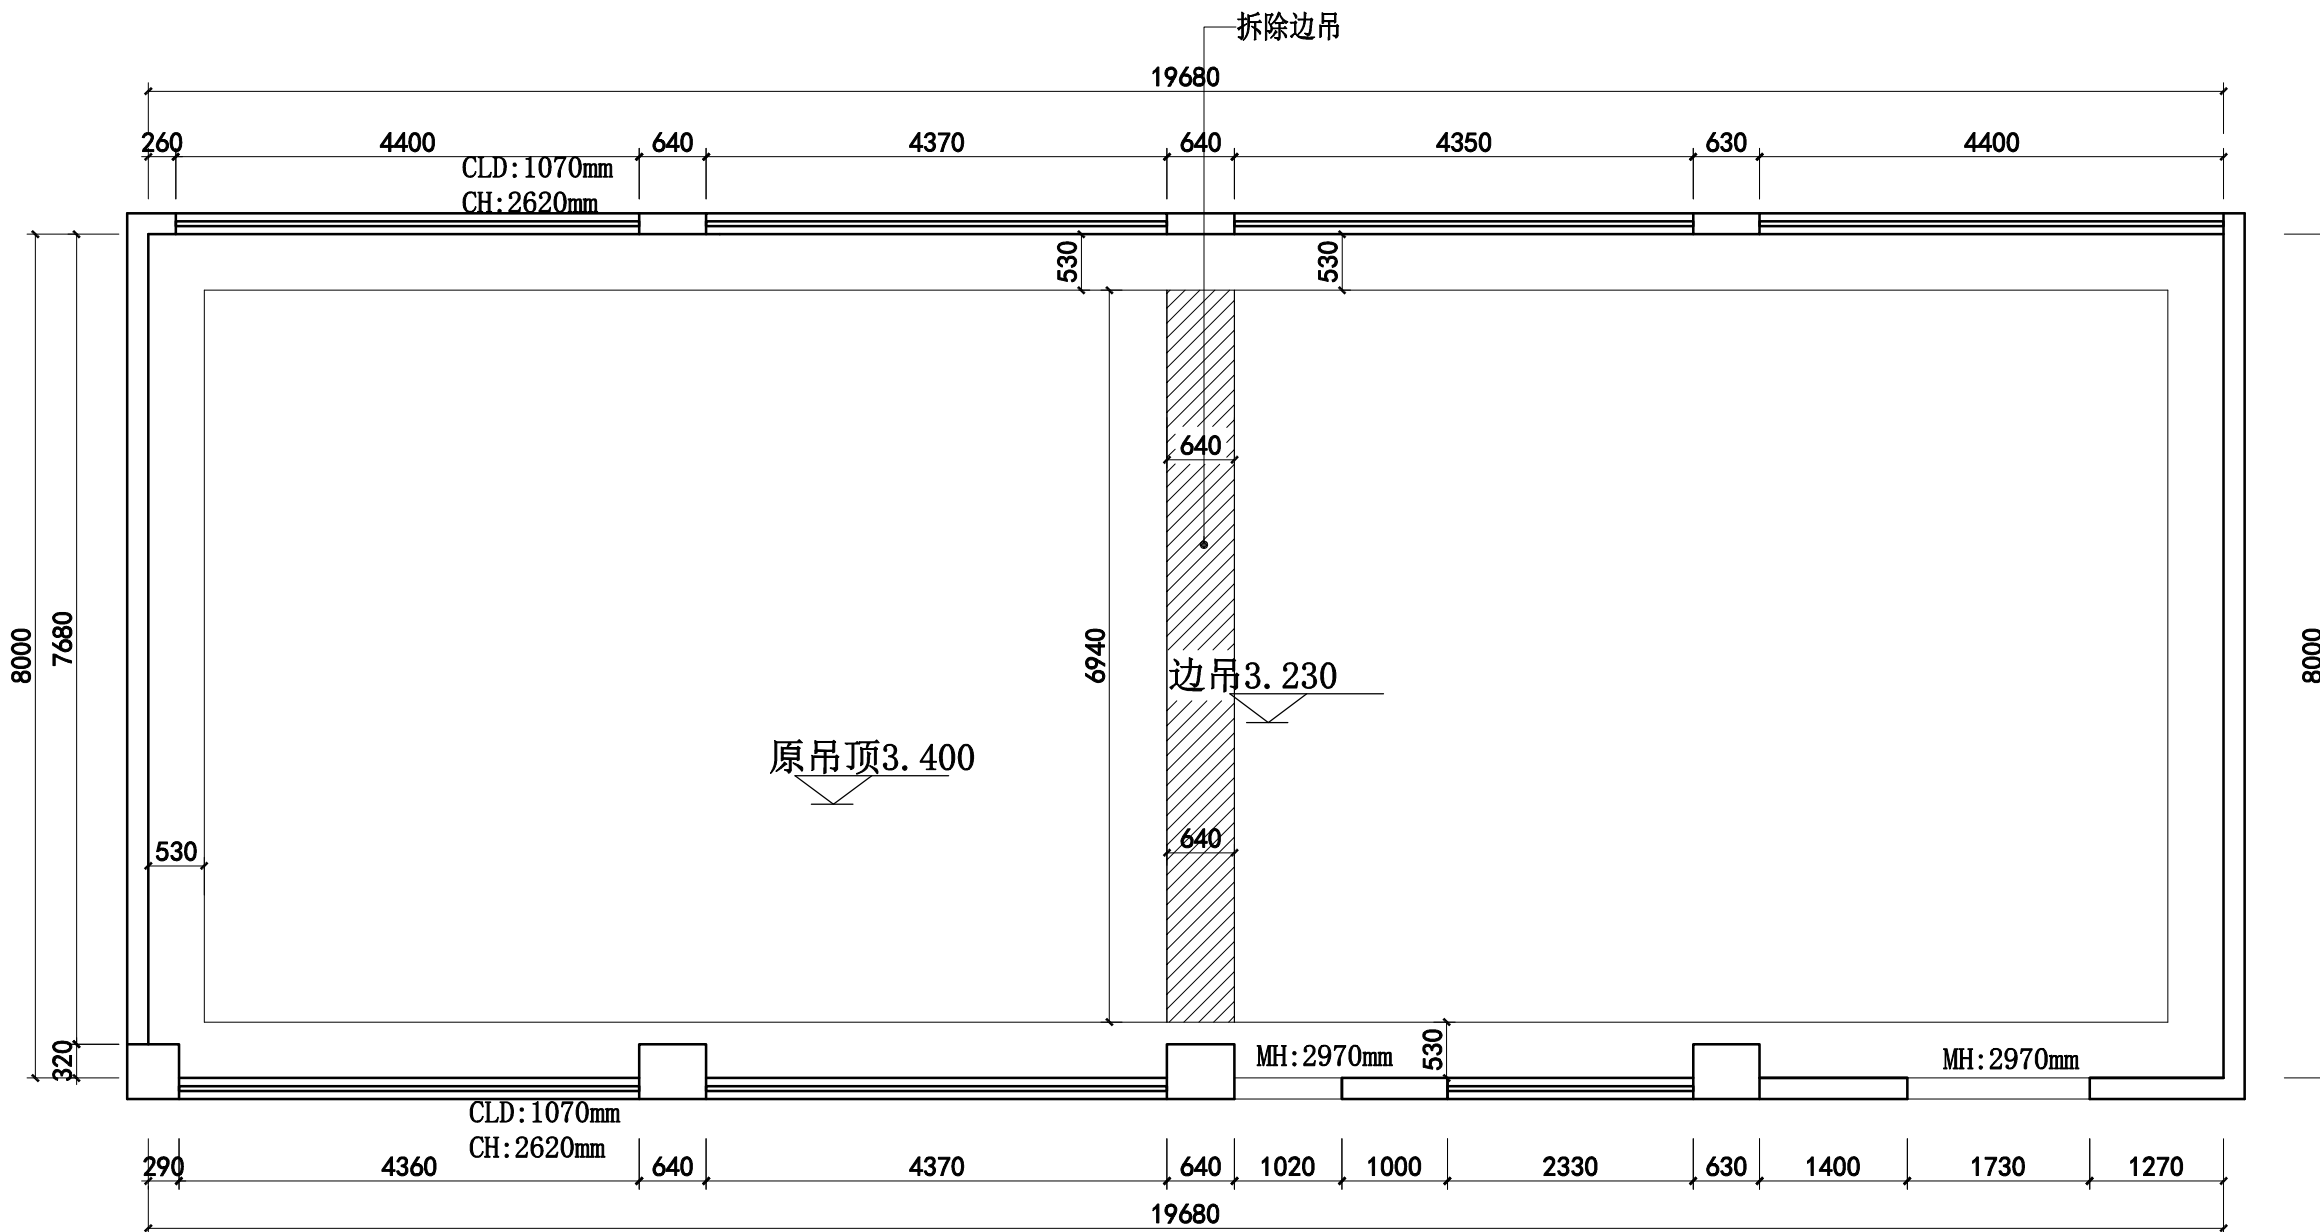


天花拆除结构图

方案修改		
修改	备注	日期

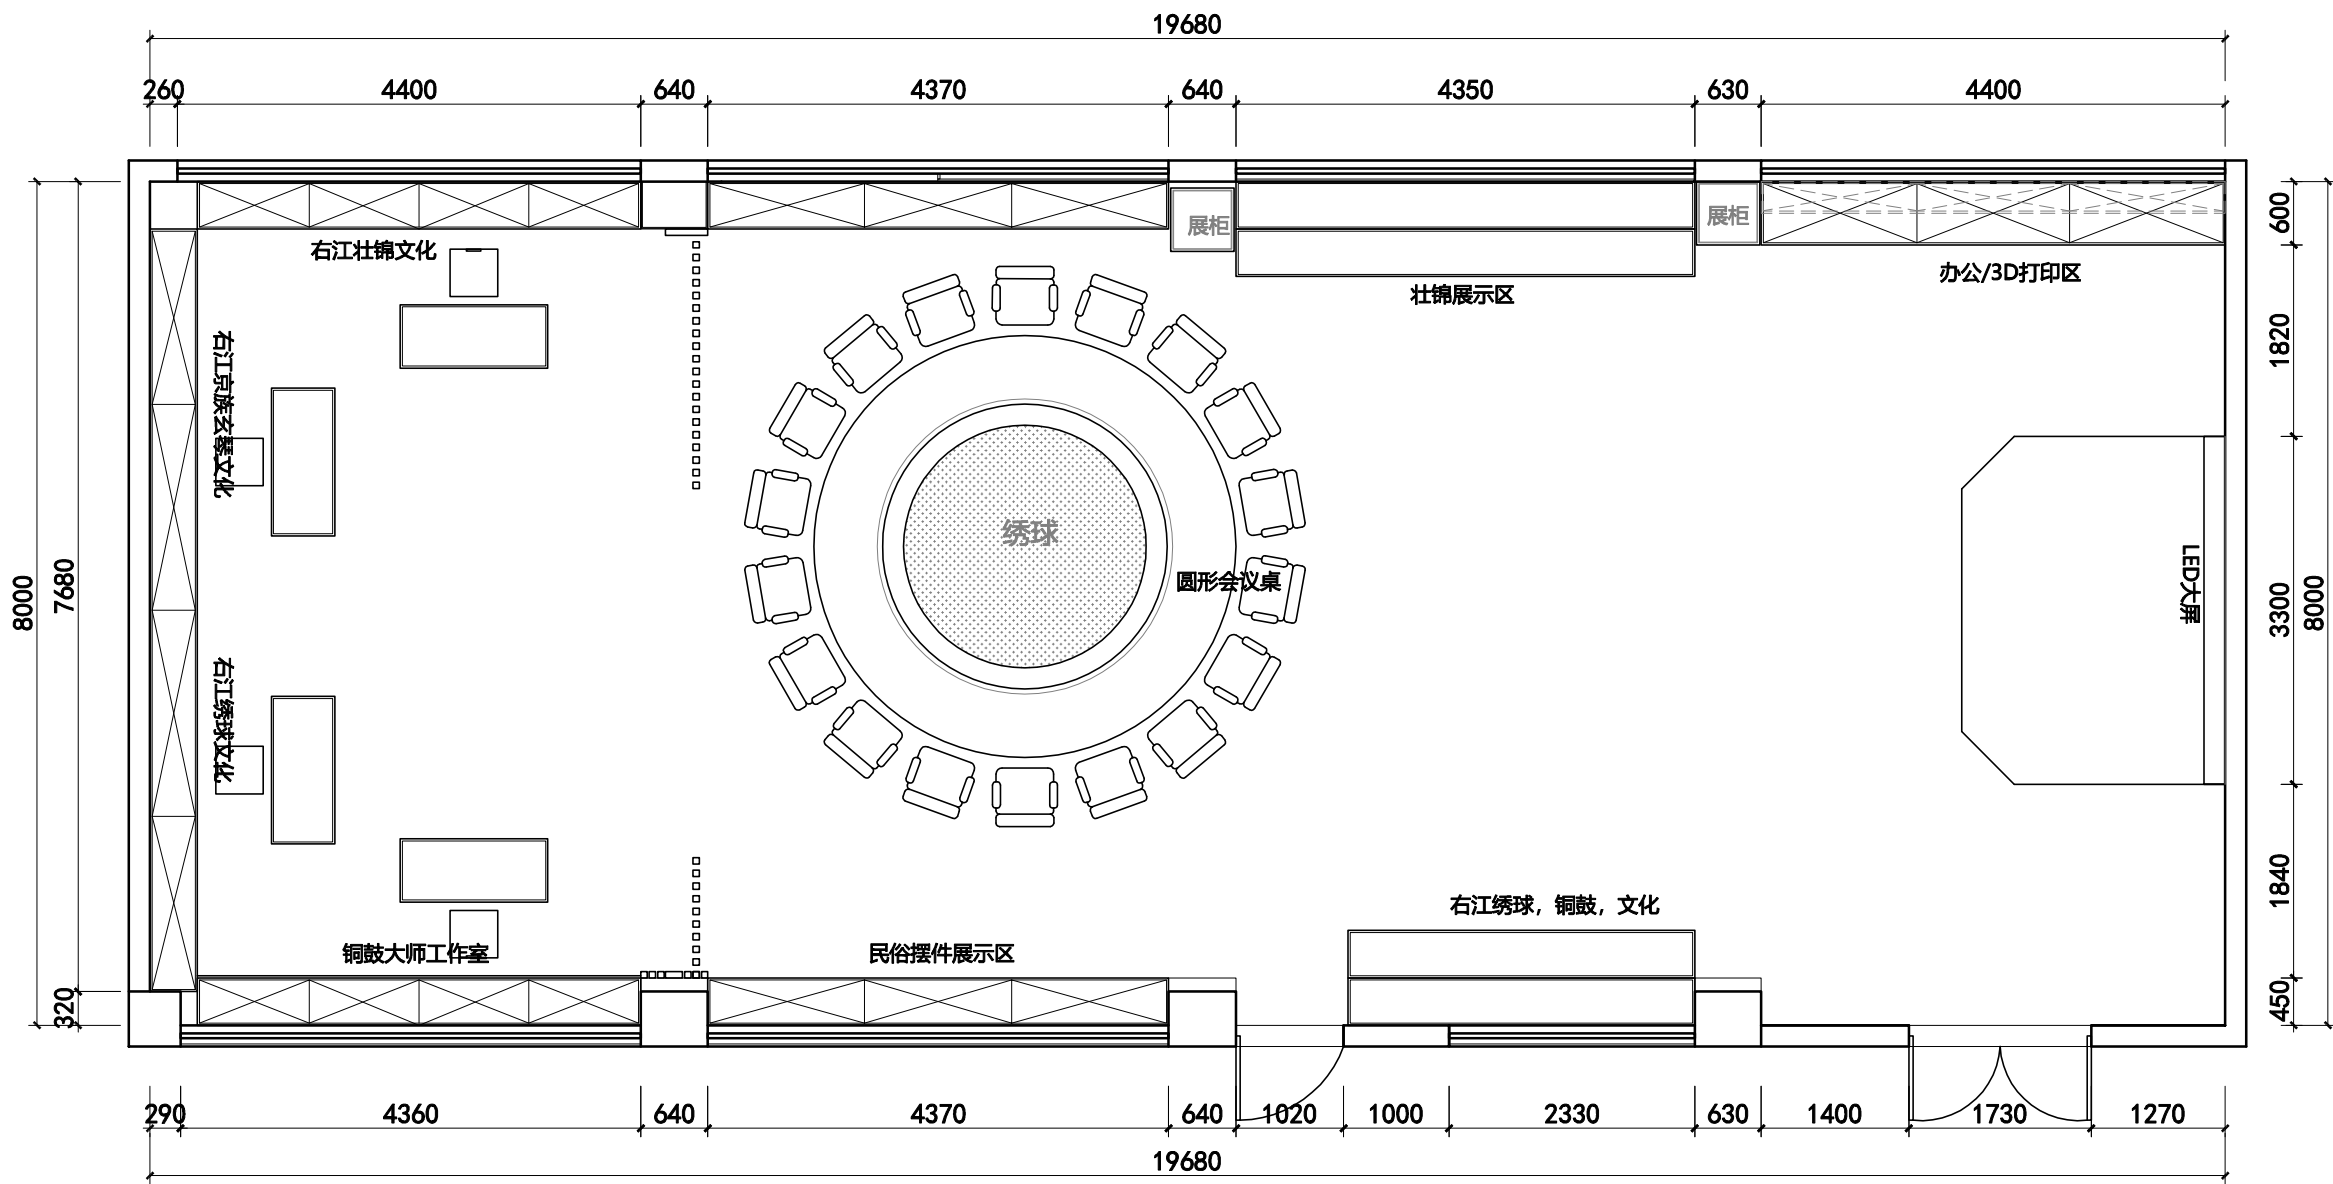


平面布置图

方案修改		
修改	备注	日期
设计单位		
DESIGN INSTITUTE		
工程名称		
广西右江民族商业学校AI+非遗文创产教融合实训基地项目		
图名		
DRAWING TITLE		
平面布置图		
出图日期 ISSUF DATE	2026/07	
比例 SCALE	1: 110	
图号 DRAWINGNO	PL-06	
绘图 CY/SHO		
设计 HC/LEO/PN		
校对 LEO		
审图 AN/KW		
备注：		
此图勿以比例量度。		
此图所示尺寸要在工地量度为准。		
此图乃属本公司所拥有,未经批准不能盗用。		

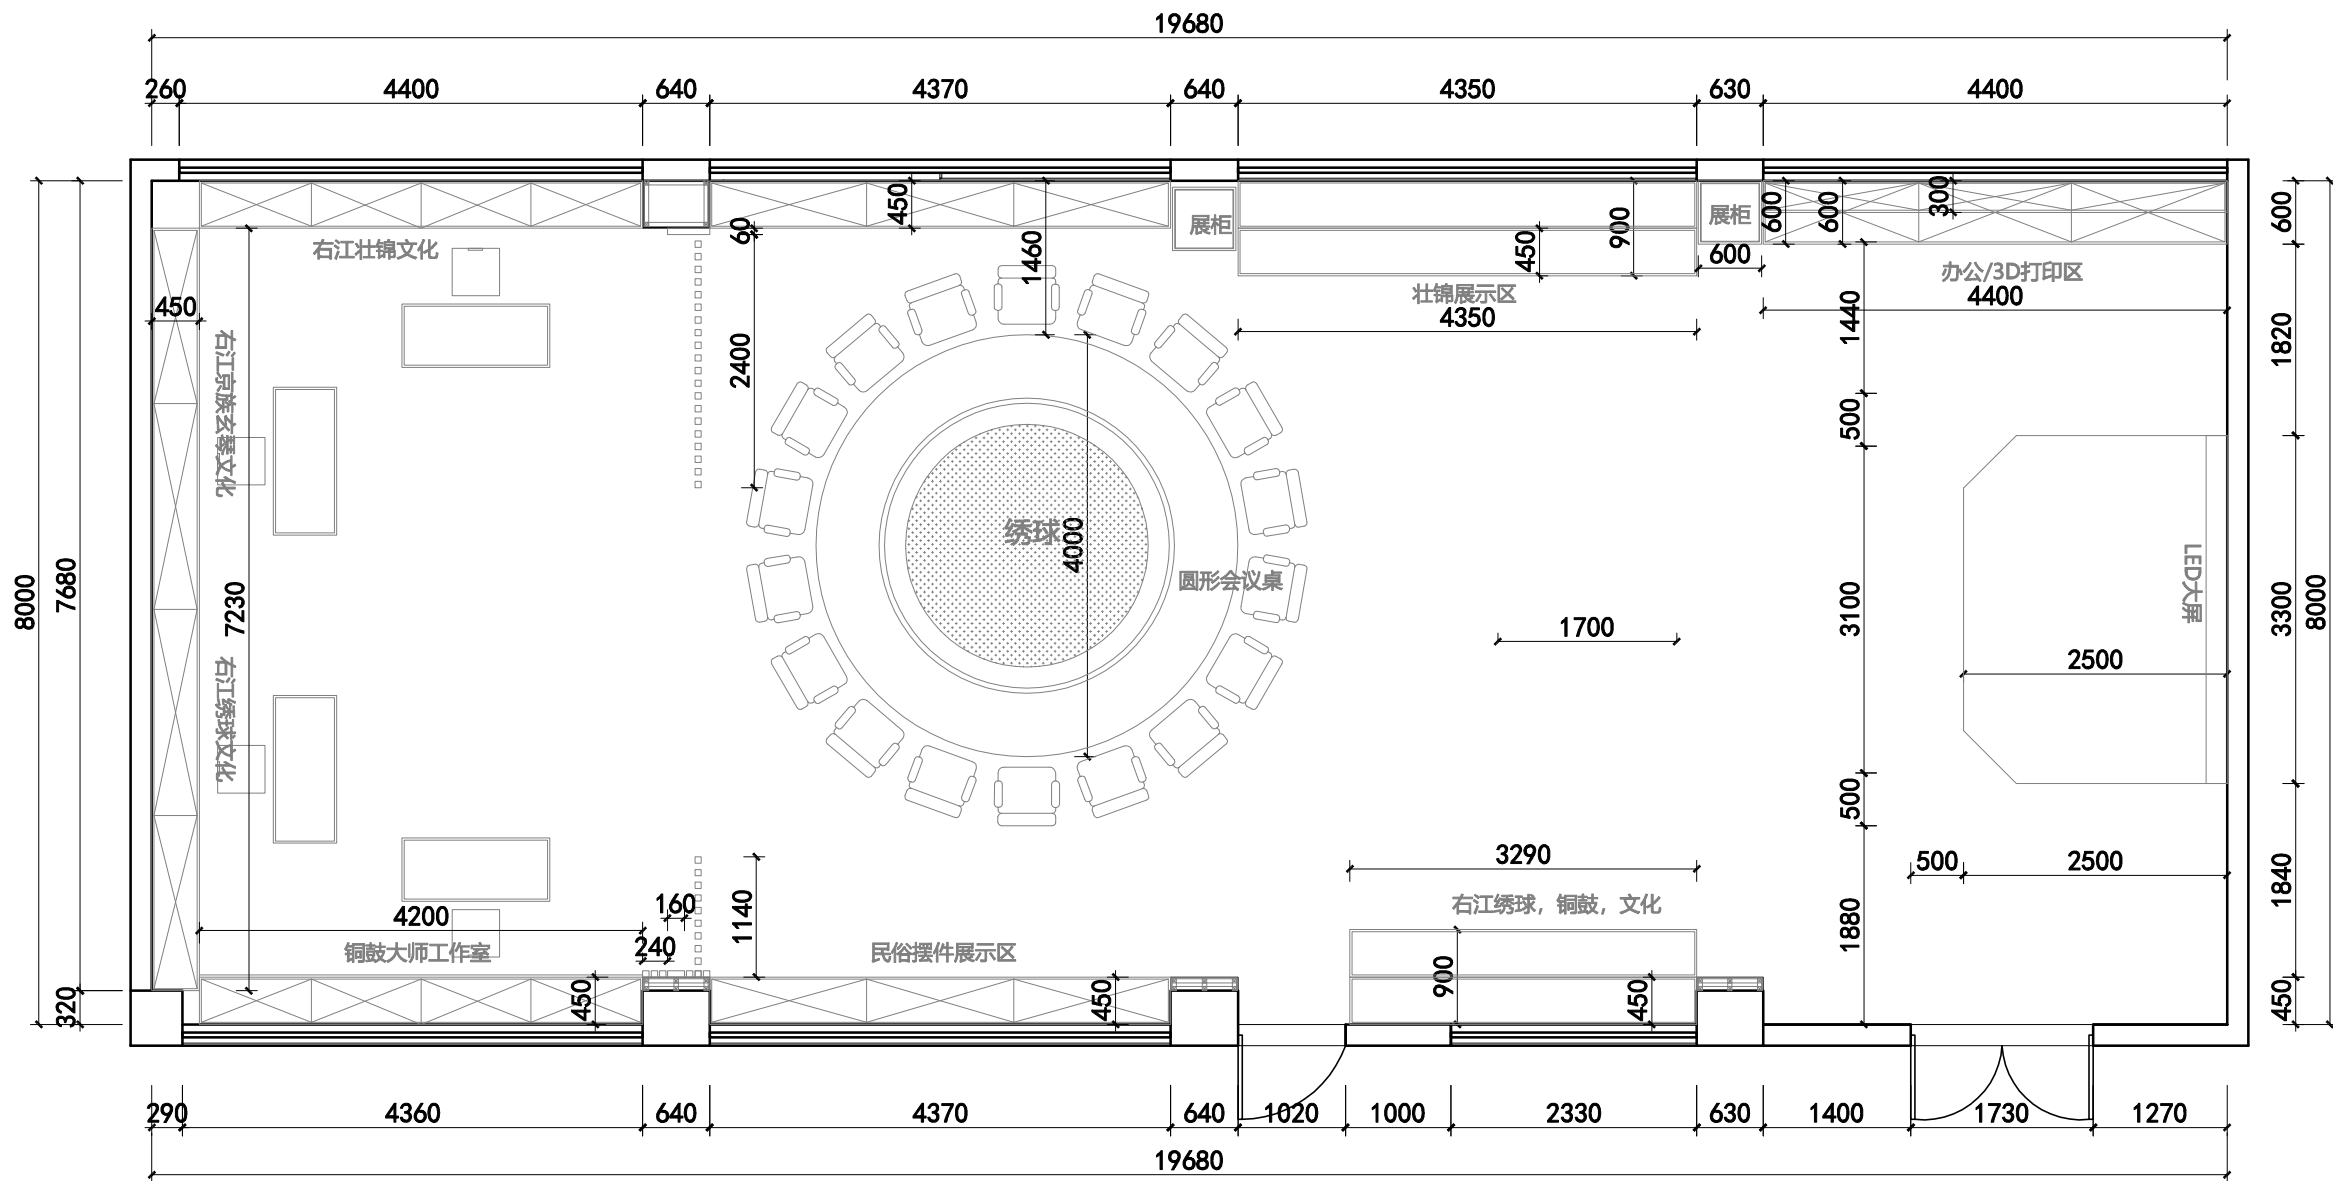


平面尺寸图

方案修改		
修改	备注	日期

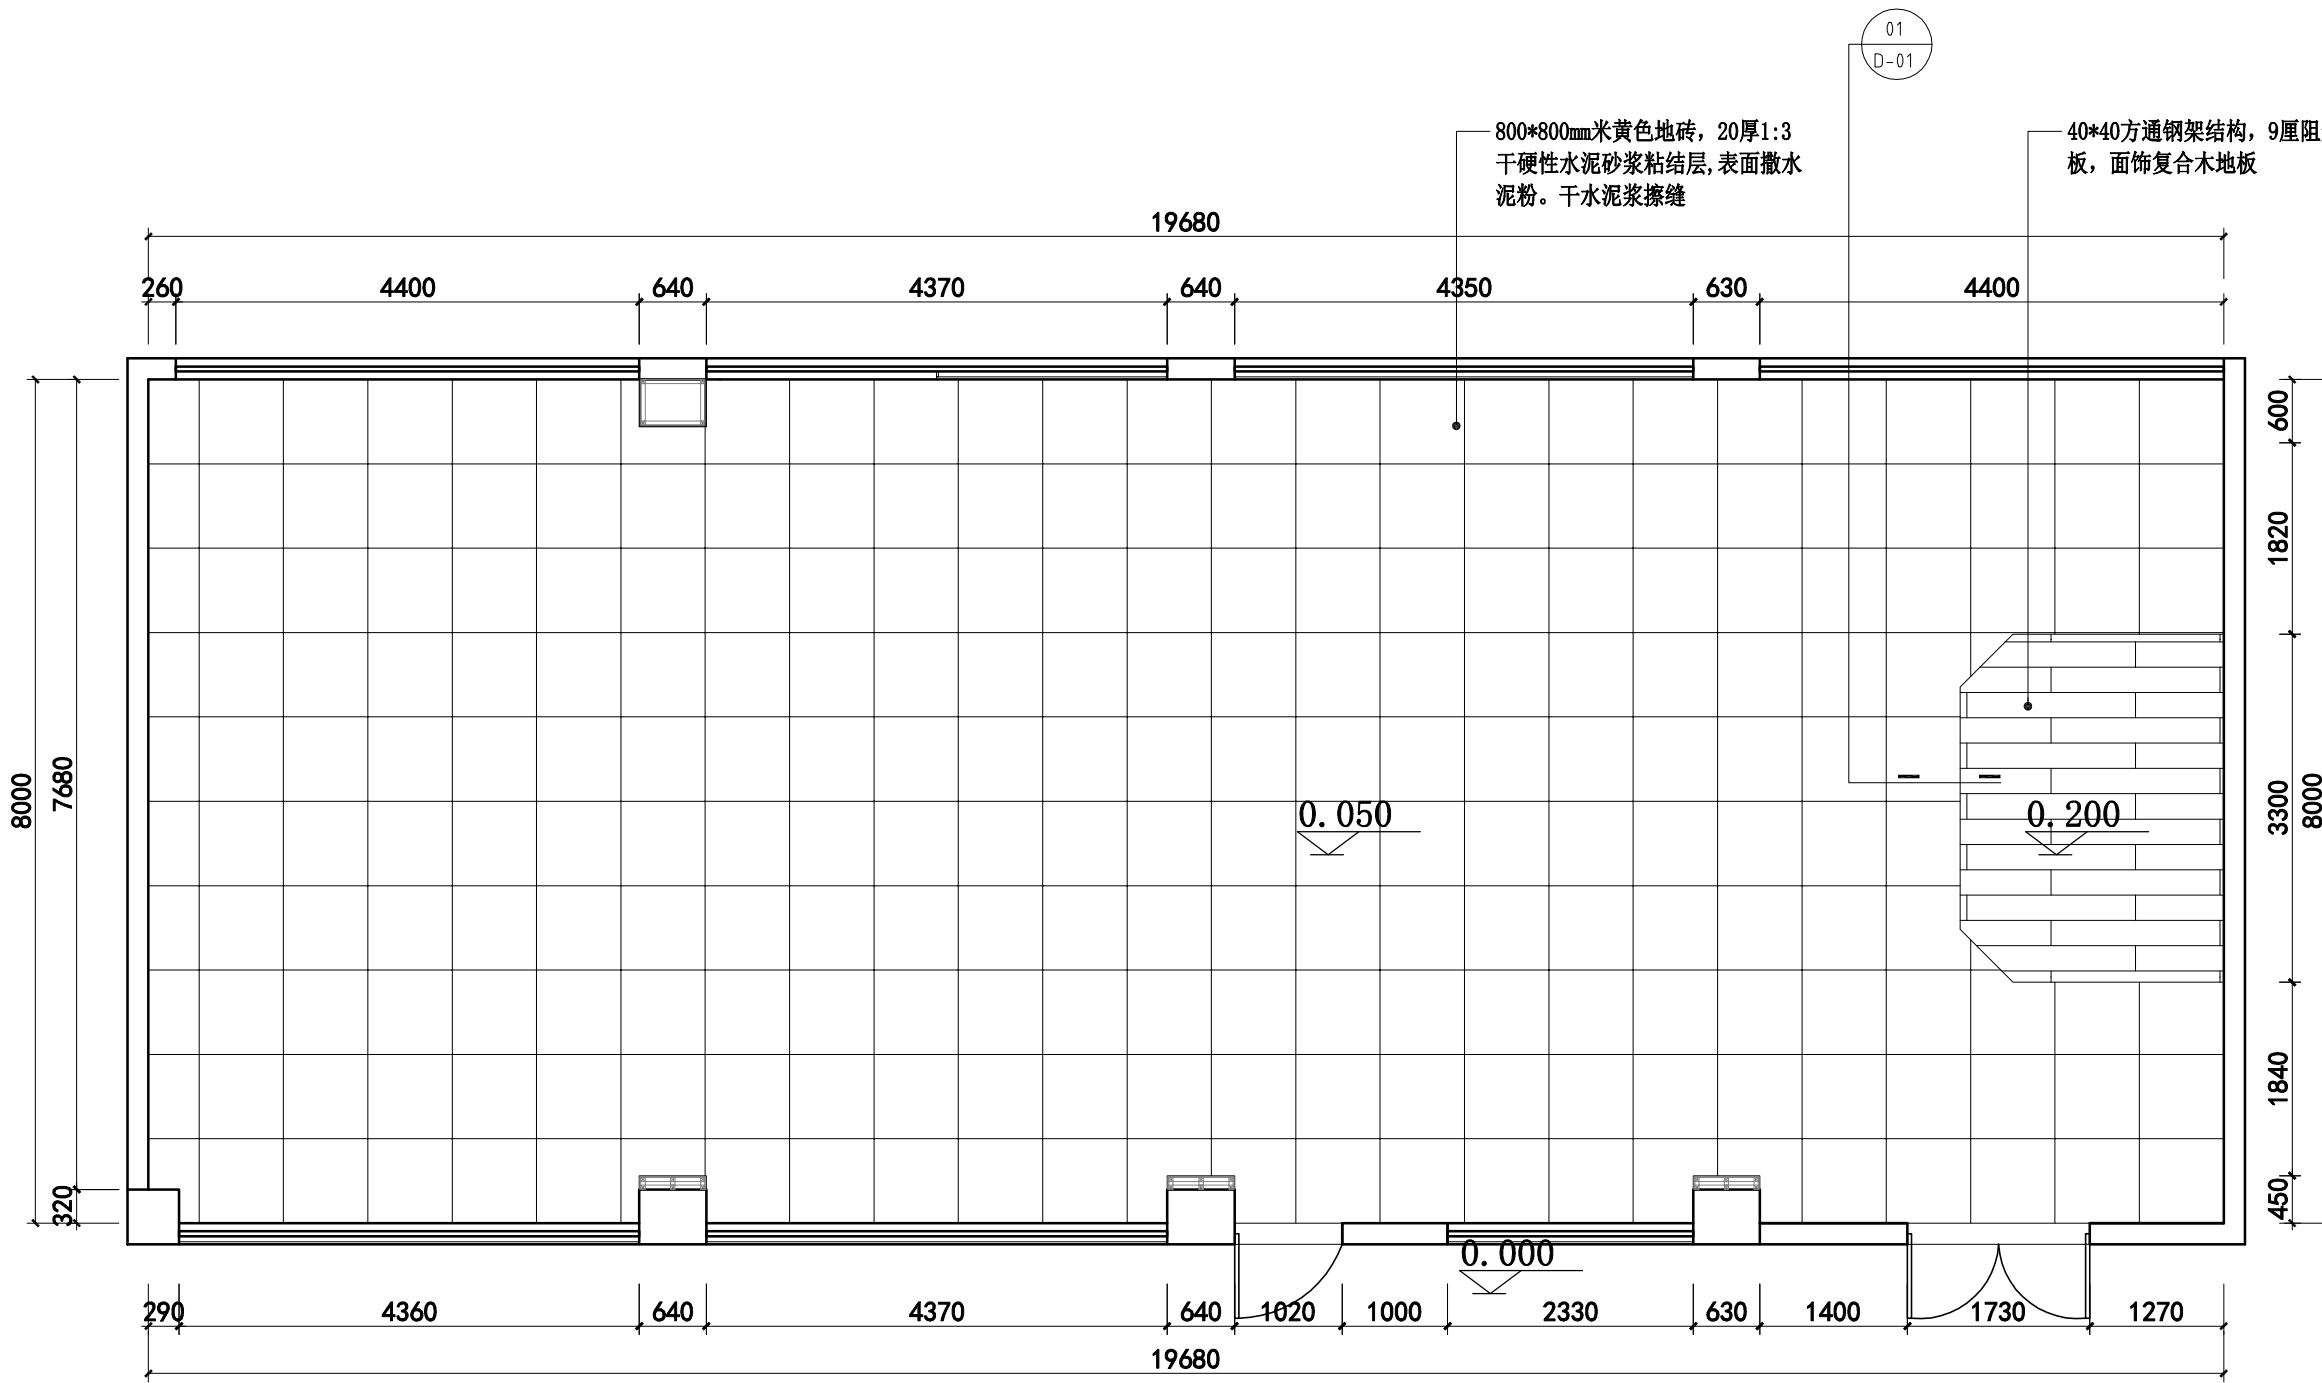


地面铺设图


方案修改		
修改	备注	日期

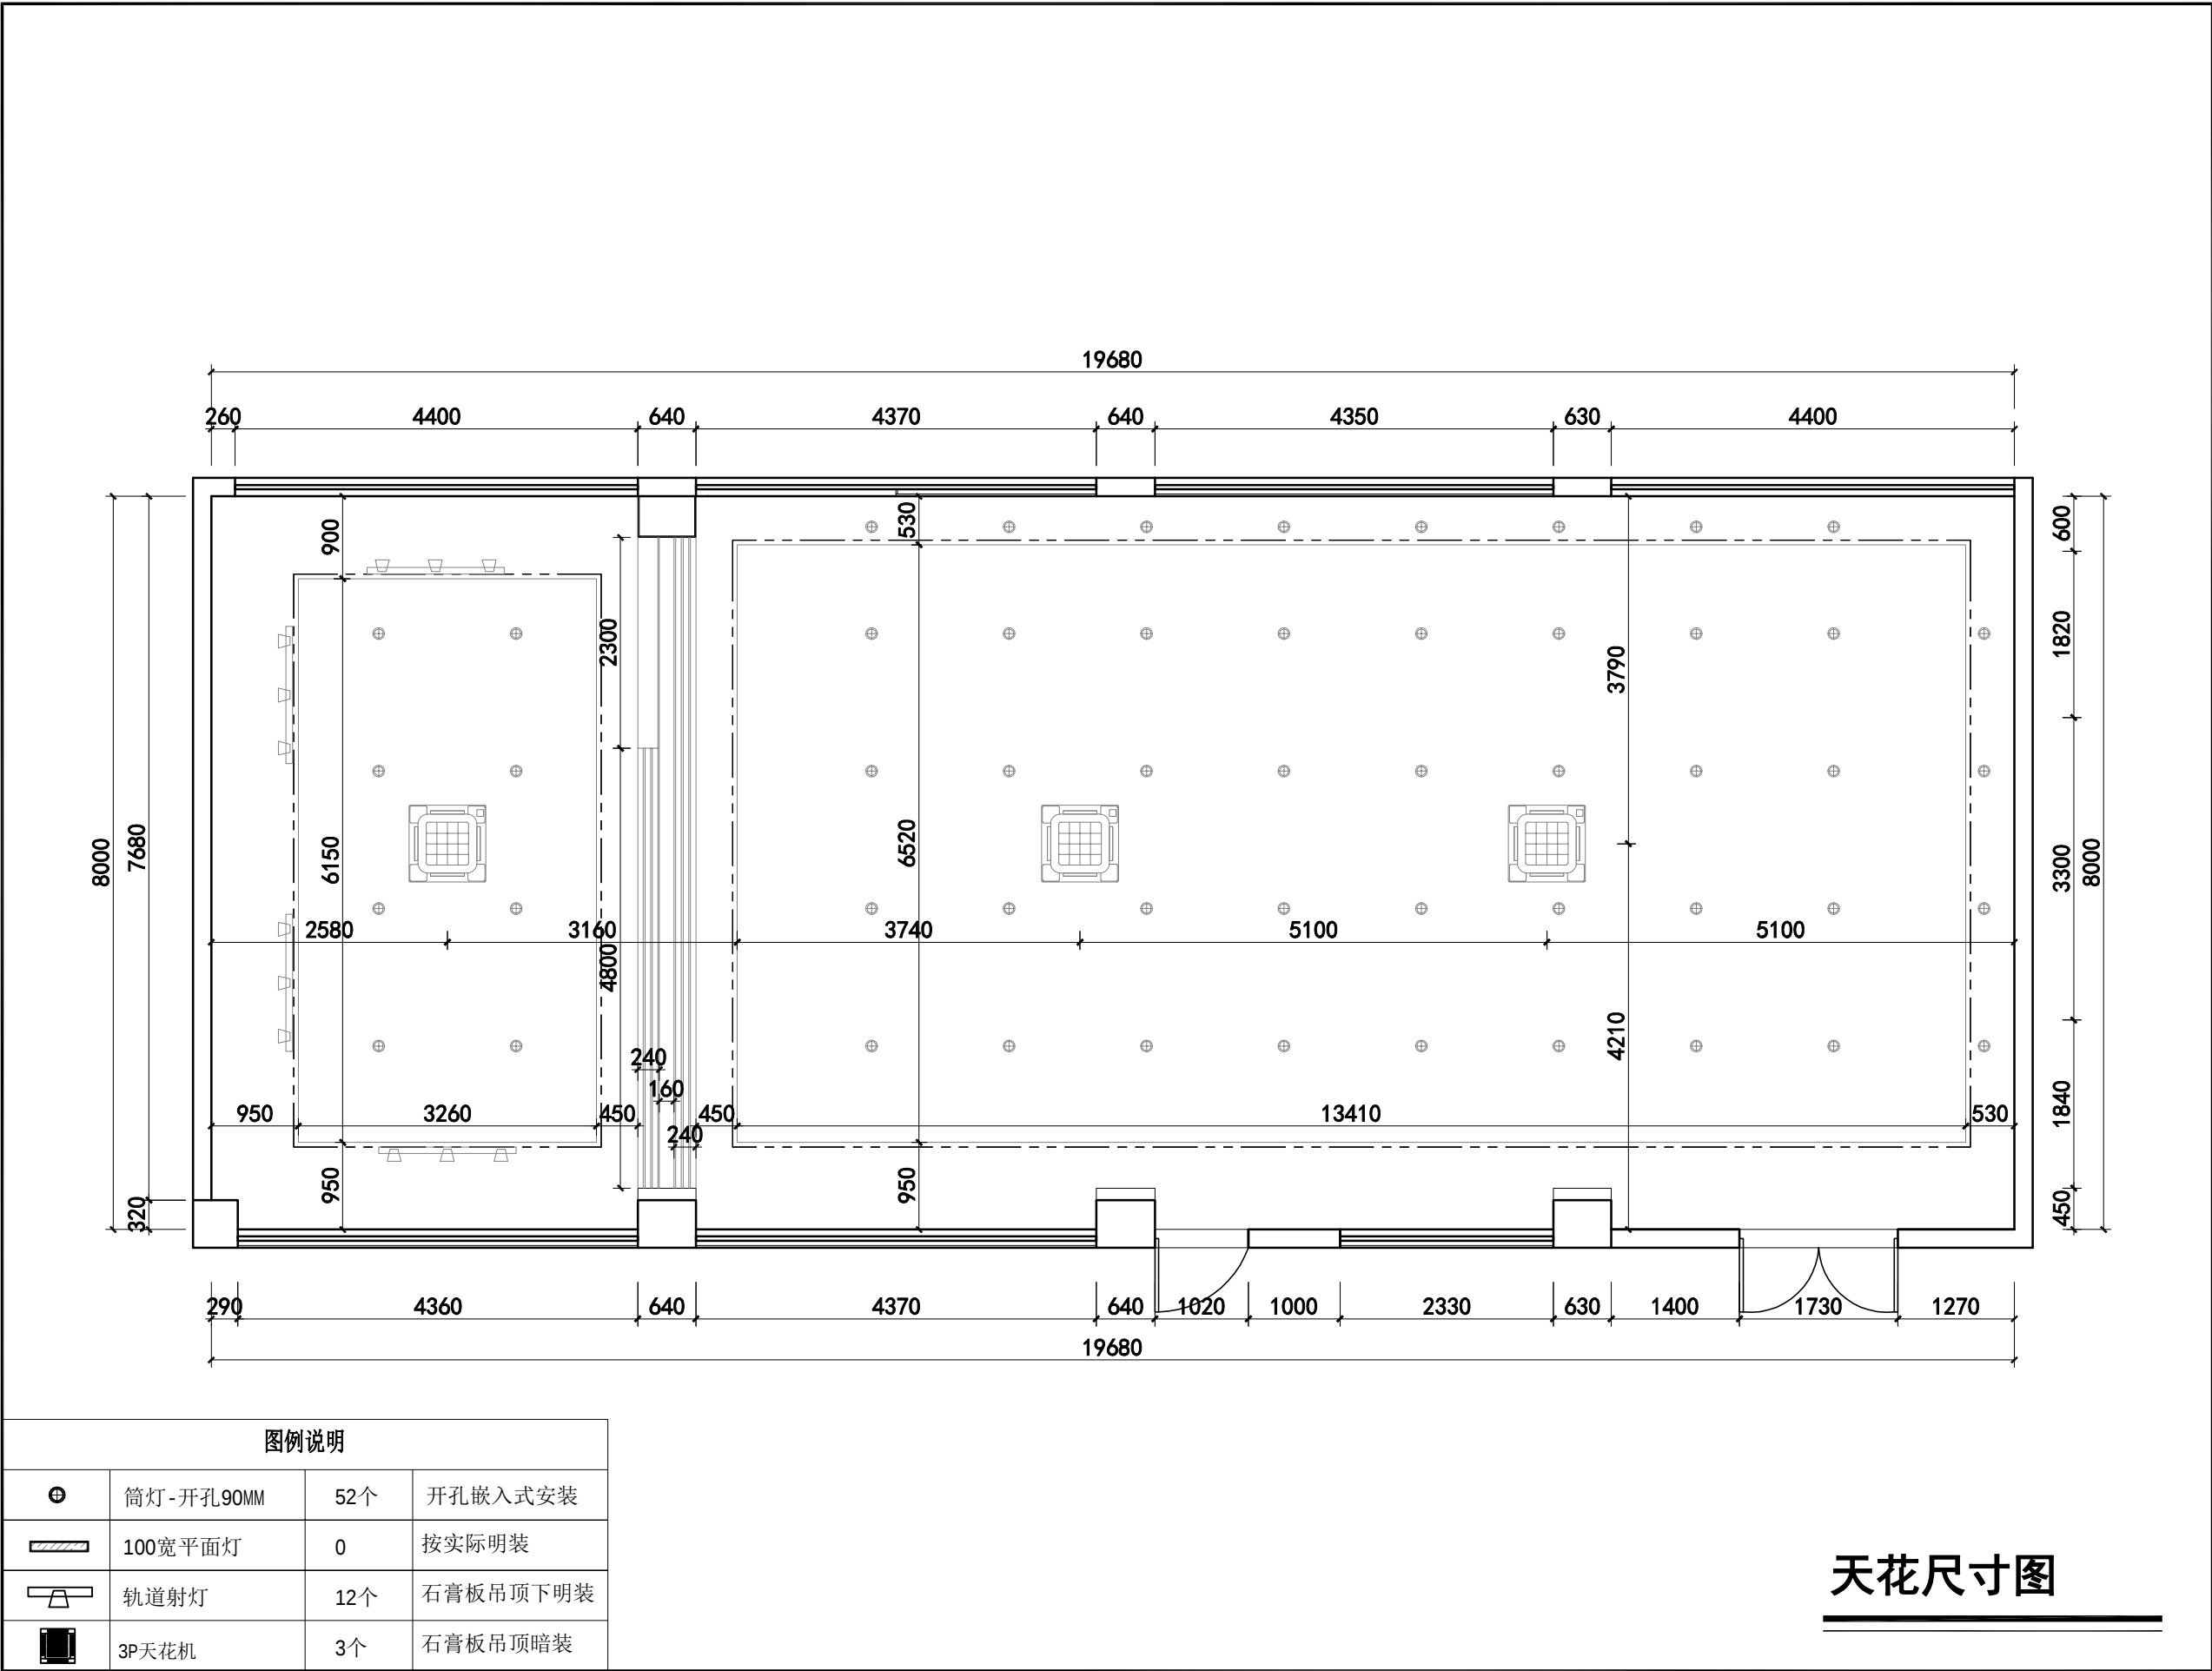

方案修改		
修改	备注	日期

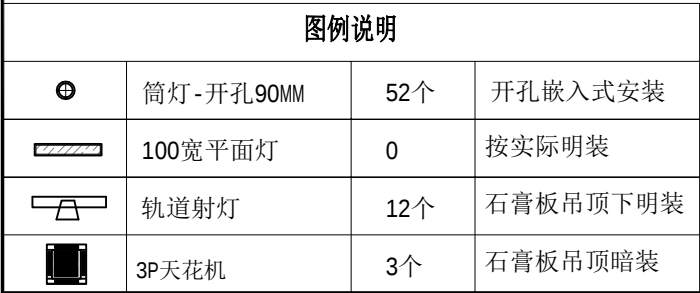

方案修改		
修改	备注	日期
设计单位 DESIGN INSTITUTE		
工程名称 广西右江民族商业学校AI 非遗文创产教融合实训基地项目		
图名 DRAWING TITLE 灯具尺寸图		
出图日期 ISSUF DATE	2026/07	
比例 SCALE	1: 110	
图号 DRAWINGNO	PL-11	
绘图 CY/SJO		
设计 HC/LEO/PN		
校对 LEO		
审图 AN/KW		
备注: 此图勿以比例量度。 此图所示尺寸要在工地量度为准。 此图乃属本公司所拥有,未经批准不能盗用。		

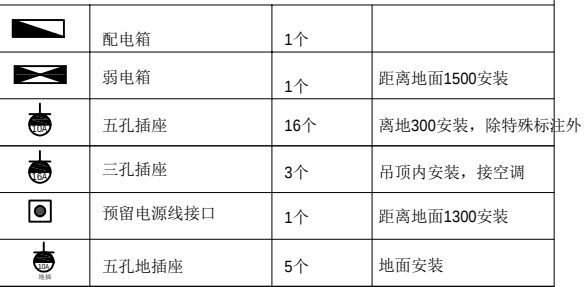


墙面预留电源布线图

备注:

此图勿以比例量度.

此图所示尺寸要在工地量度为准.

此图乃属本公司所拥有,未经批准不能盗用.

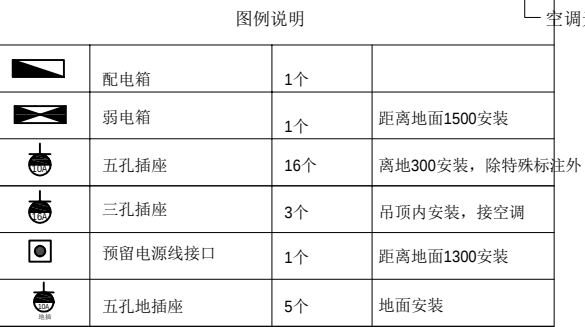


墙面预留电源定位图


备注:

此图勿以比例量度。

此图所示尺寸要在工地量度为准。


此图乃属本公司所拥有,未经批准不能盗用。

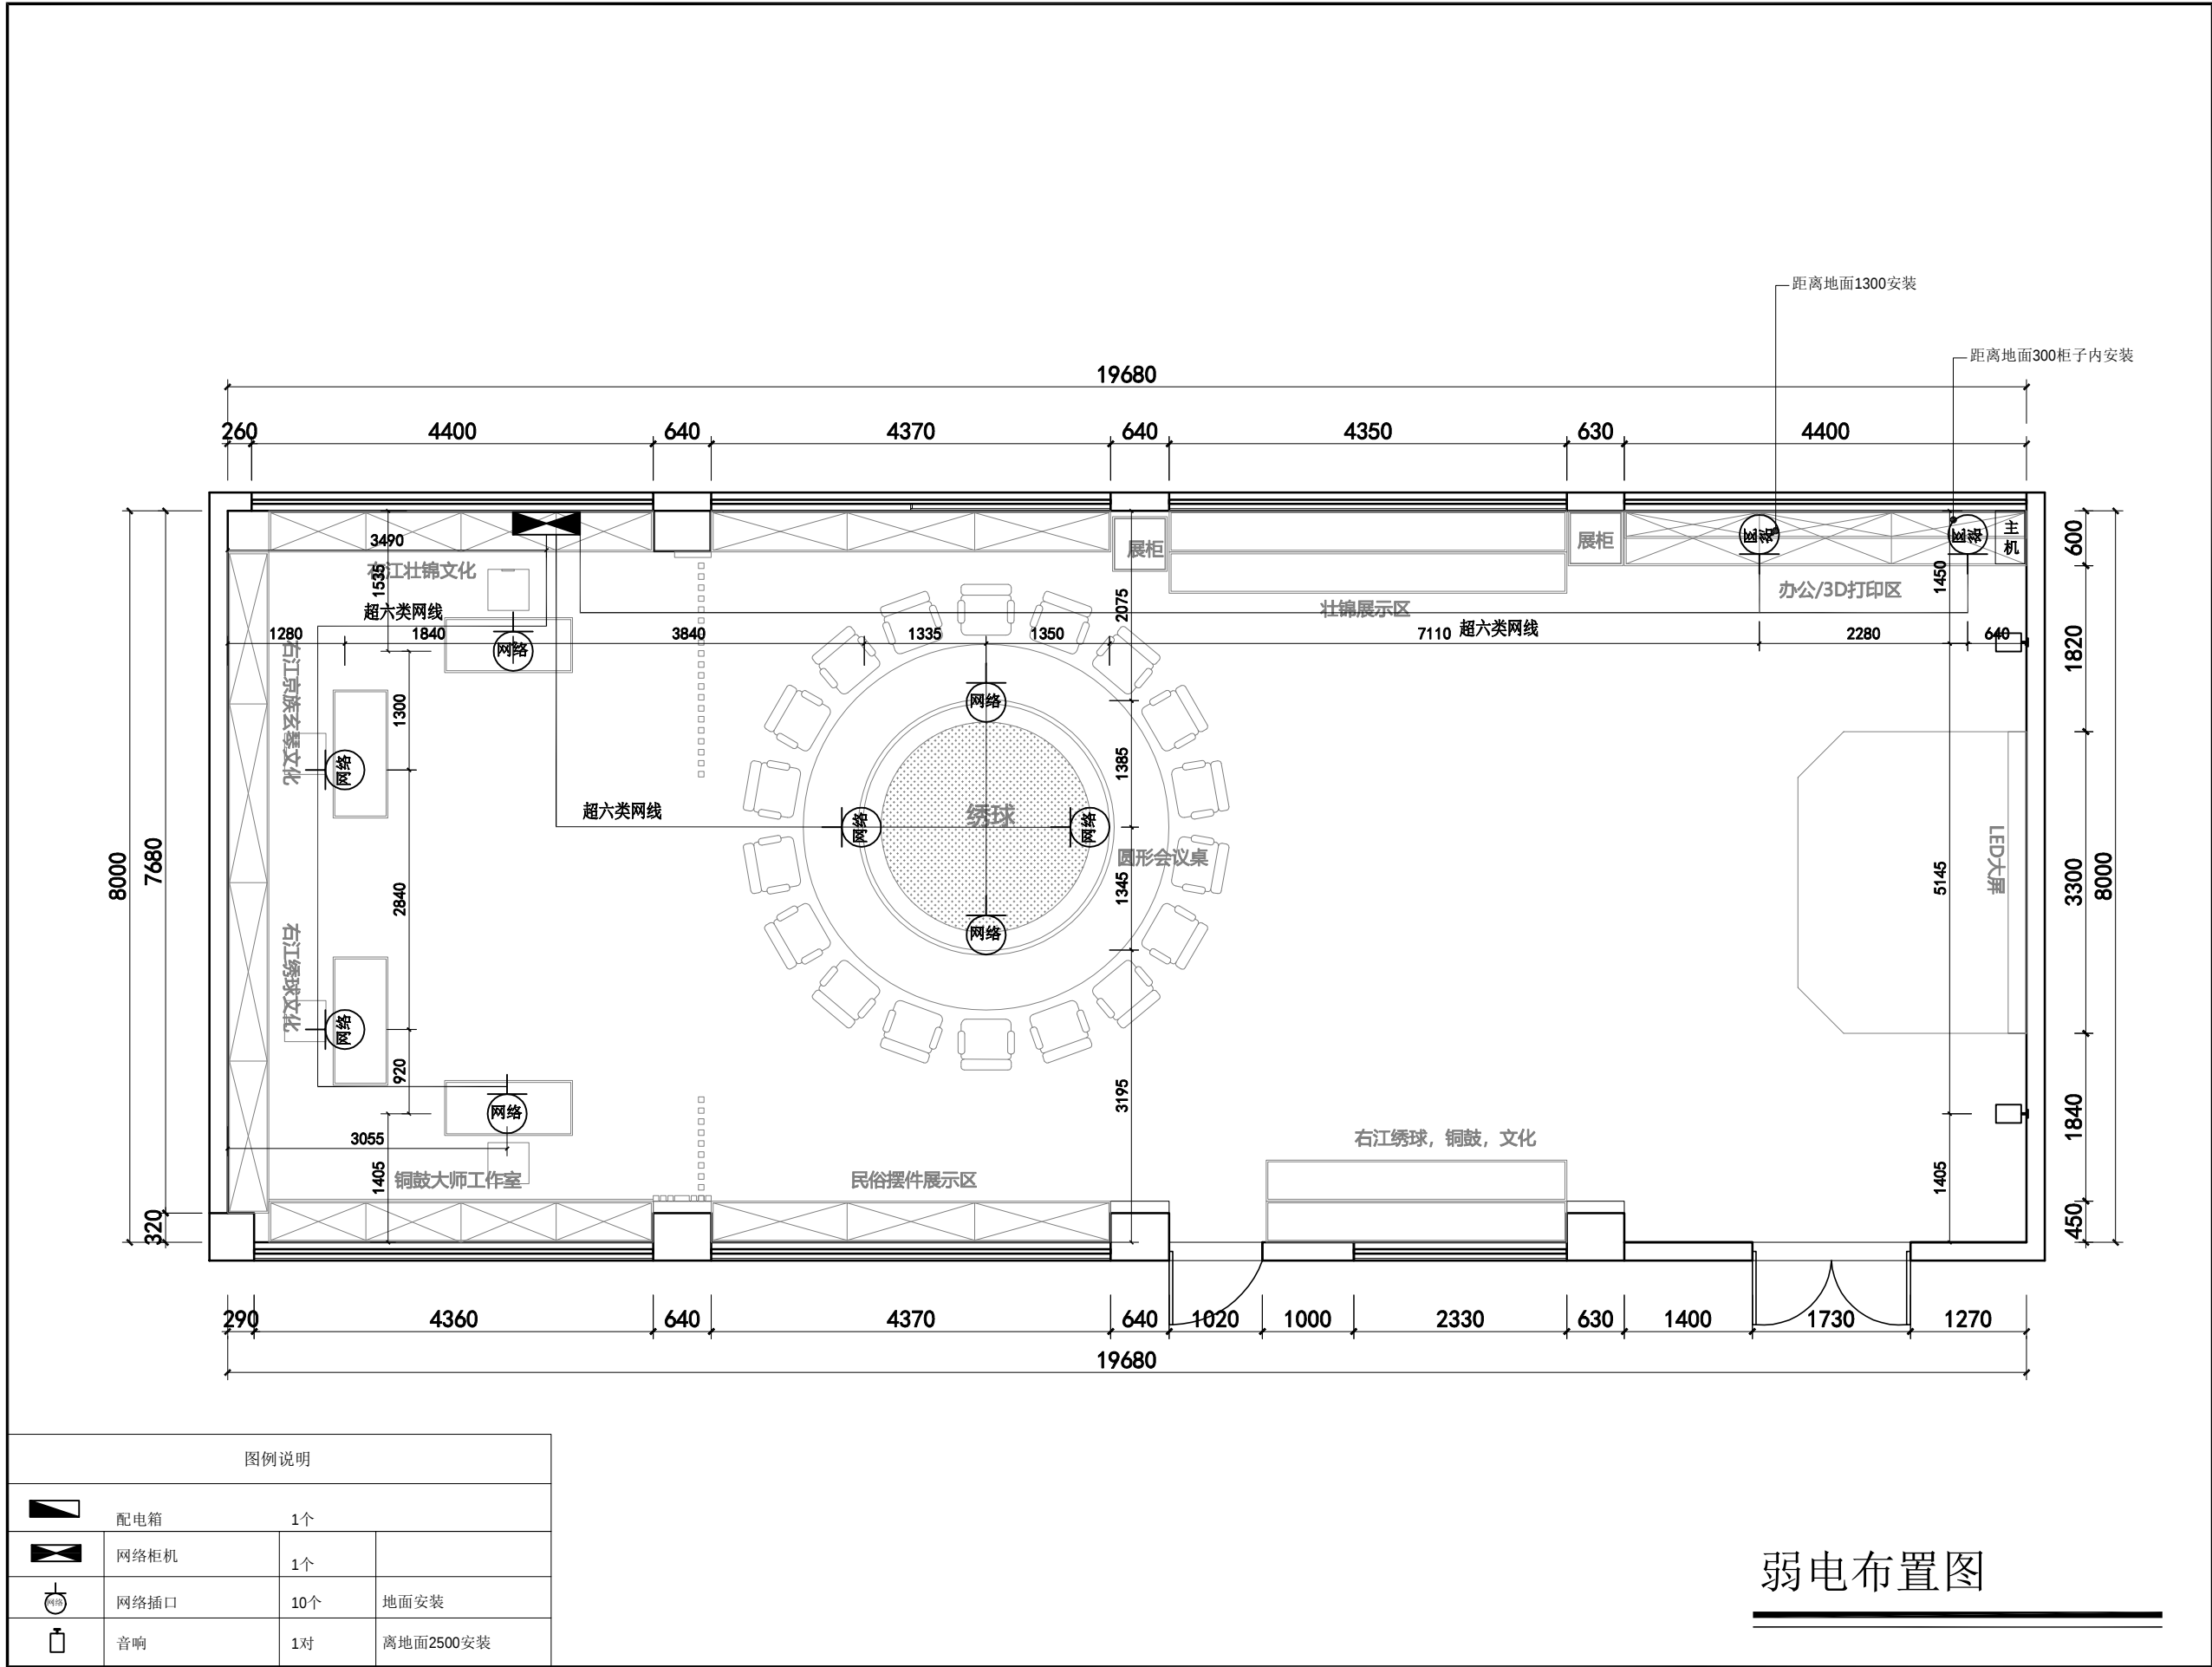

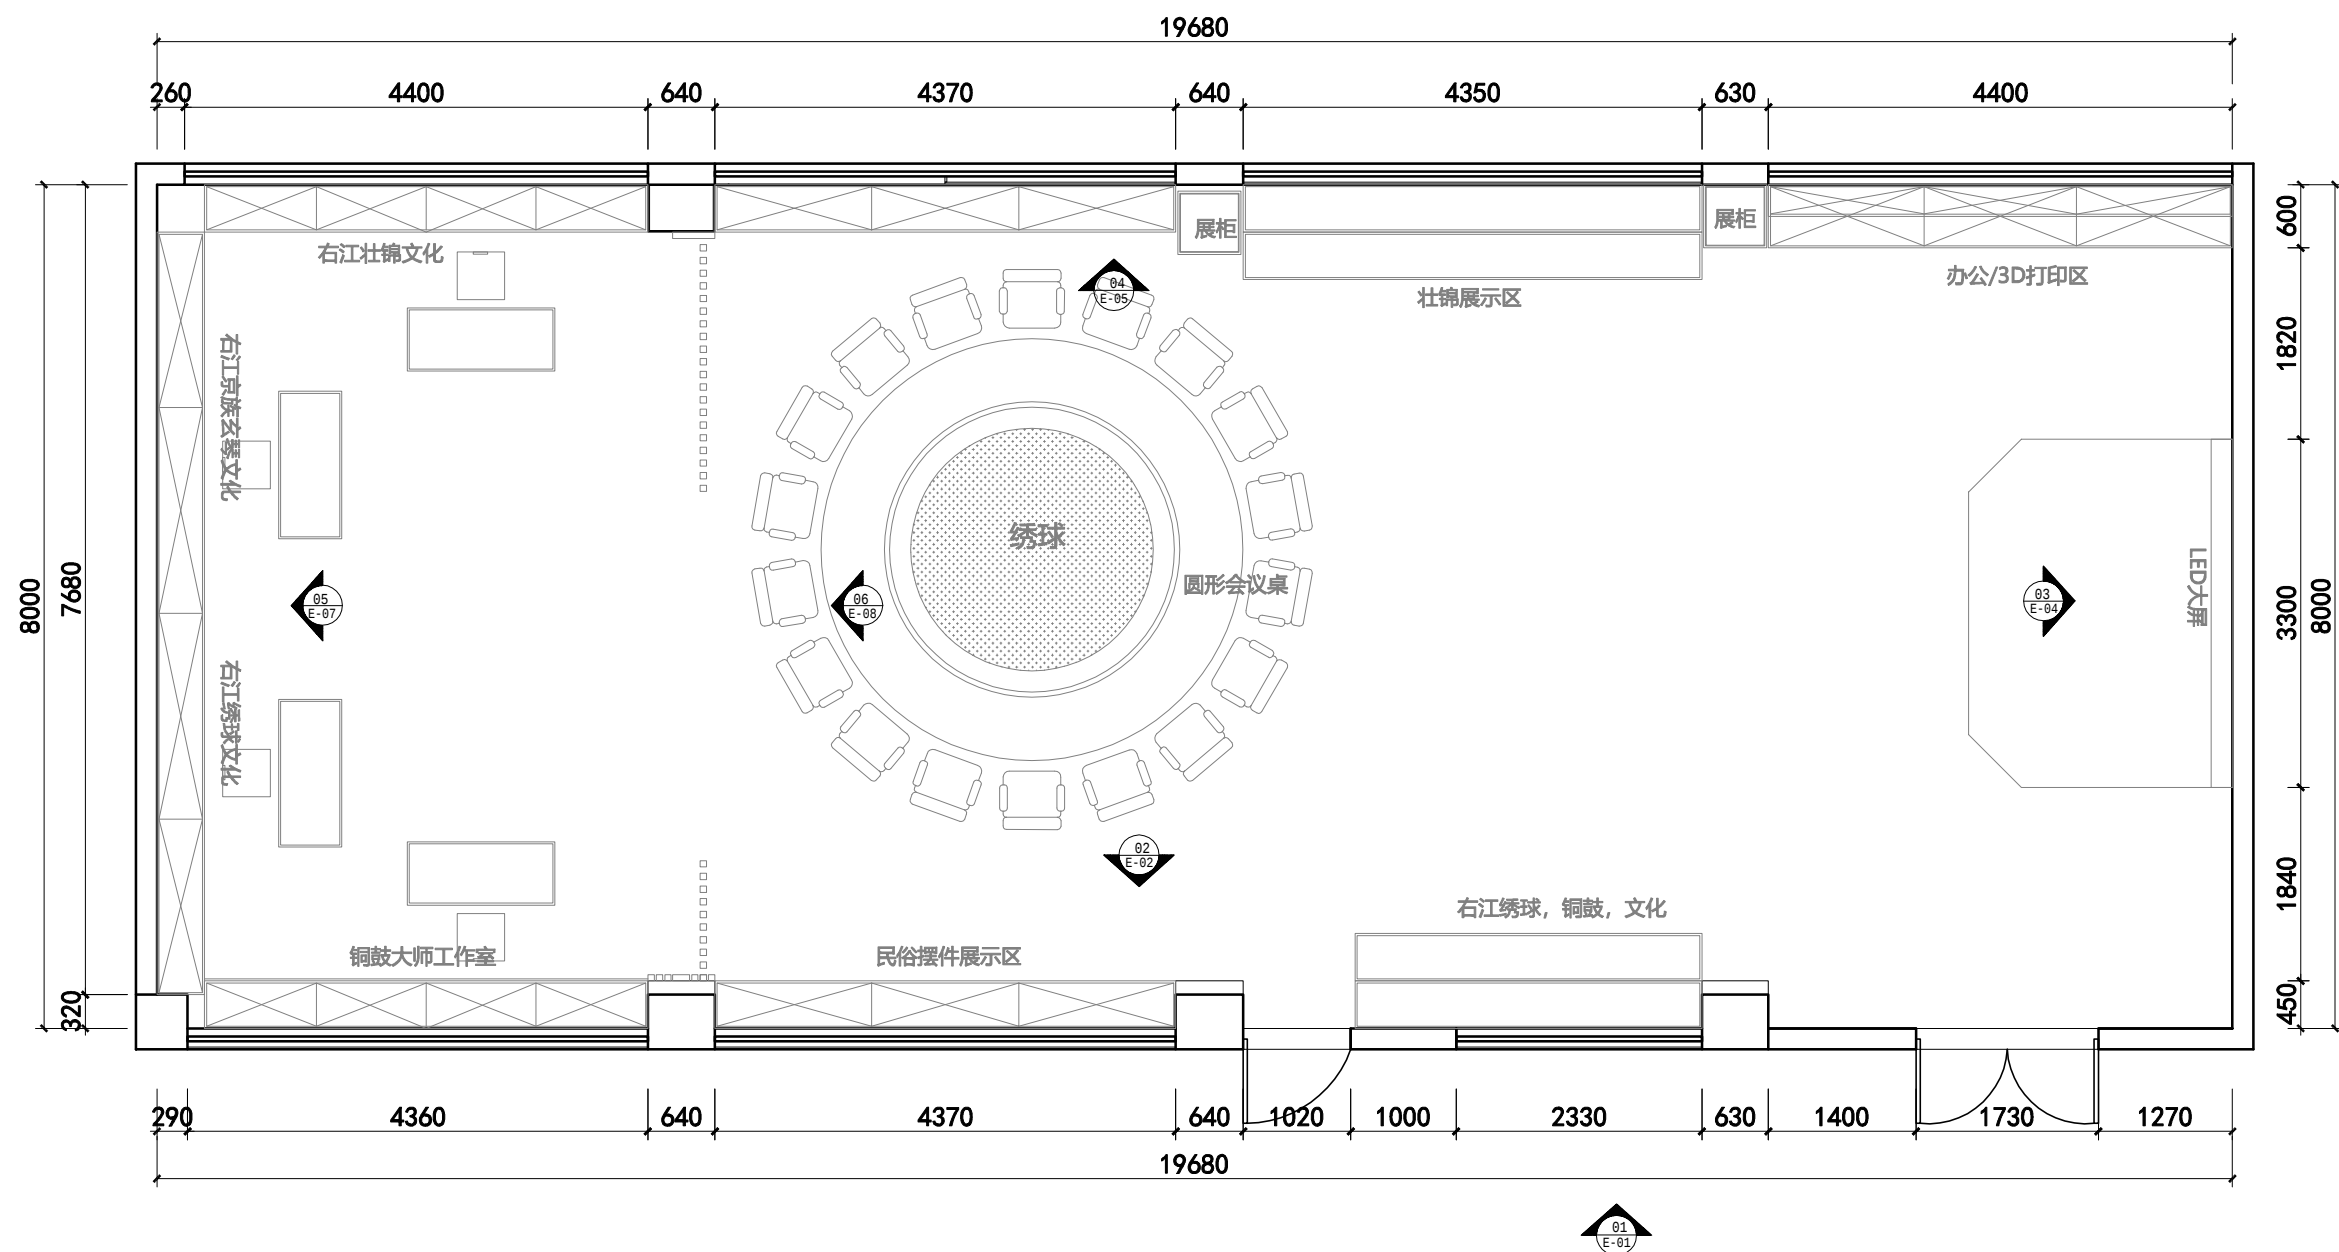


立面索引图

方案修改		
修改	备注	日期
设计单位 DESIGN INSTITUTE		
工程名称 广西右江民族商业学校AI+非遗文创产教融合实训基地项目		
图名 DRAWING TITLE 立面索引图		
出图日期 ISSUF DATF	2026/07	
比例 SCALE	1: 110	
图号 DRAWINGNO	PL-16	
绘图 CY/SHO		
设计 HC/LEO/PN		
校对 LEO		
审图 AN/KW		
备注： 此图勿以比例量度。 此图所示尺寸要在工地量度为准。 此图乃属本公司所拥有，未经批准不能盗用。		

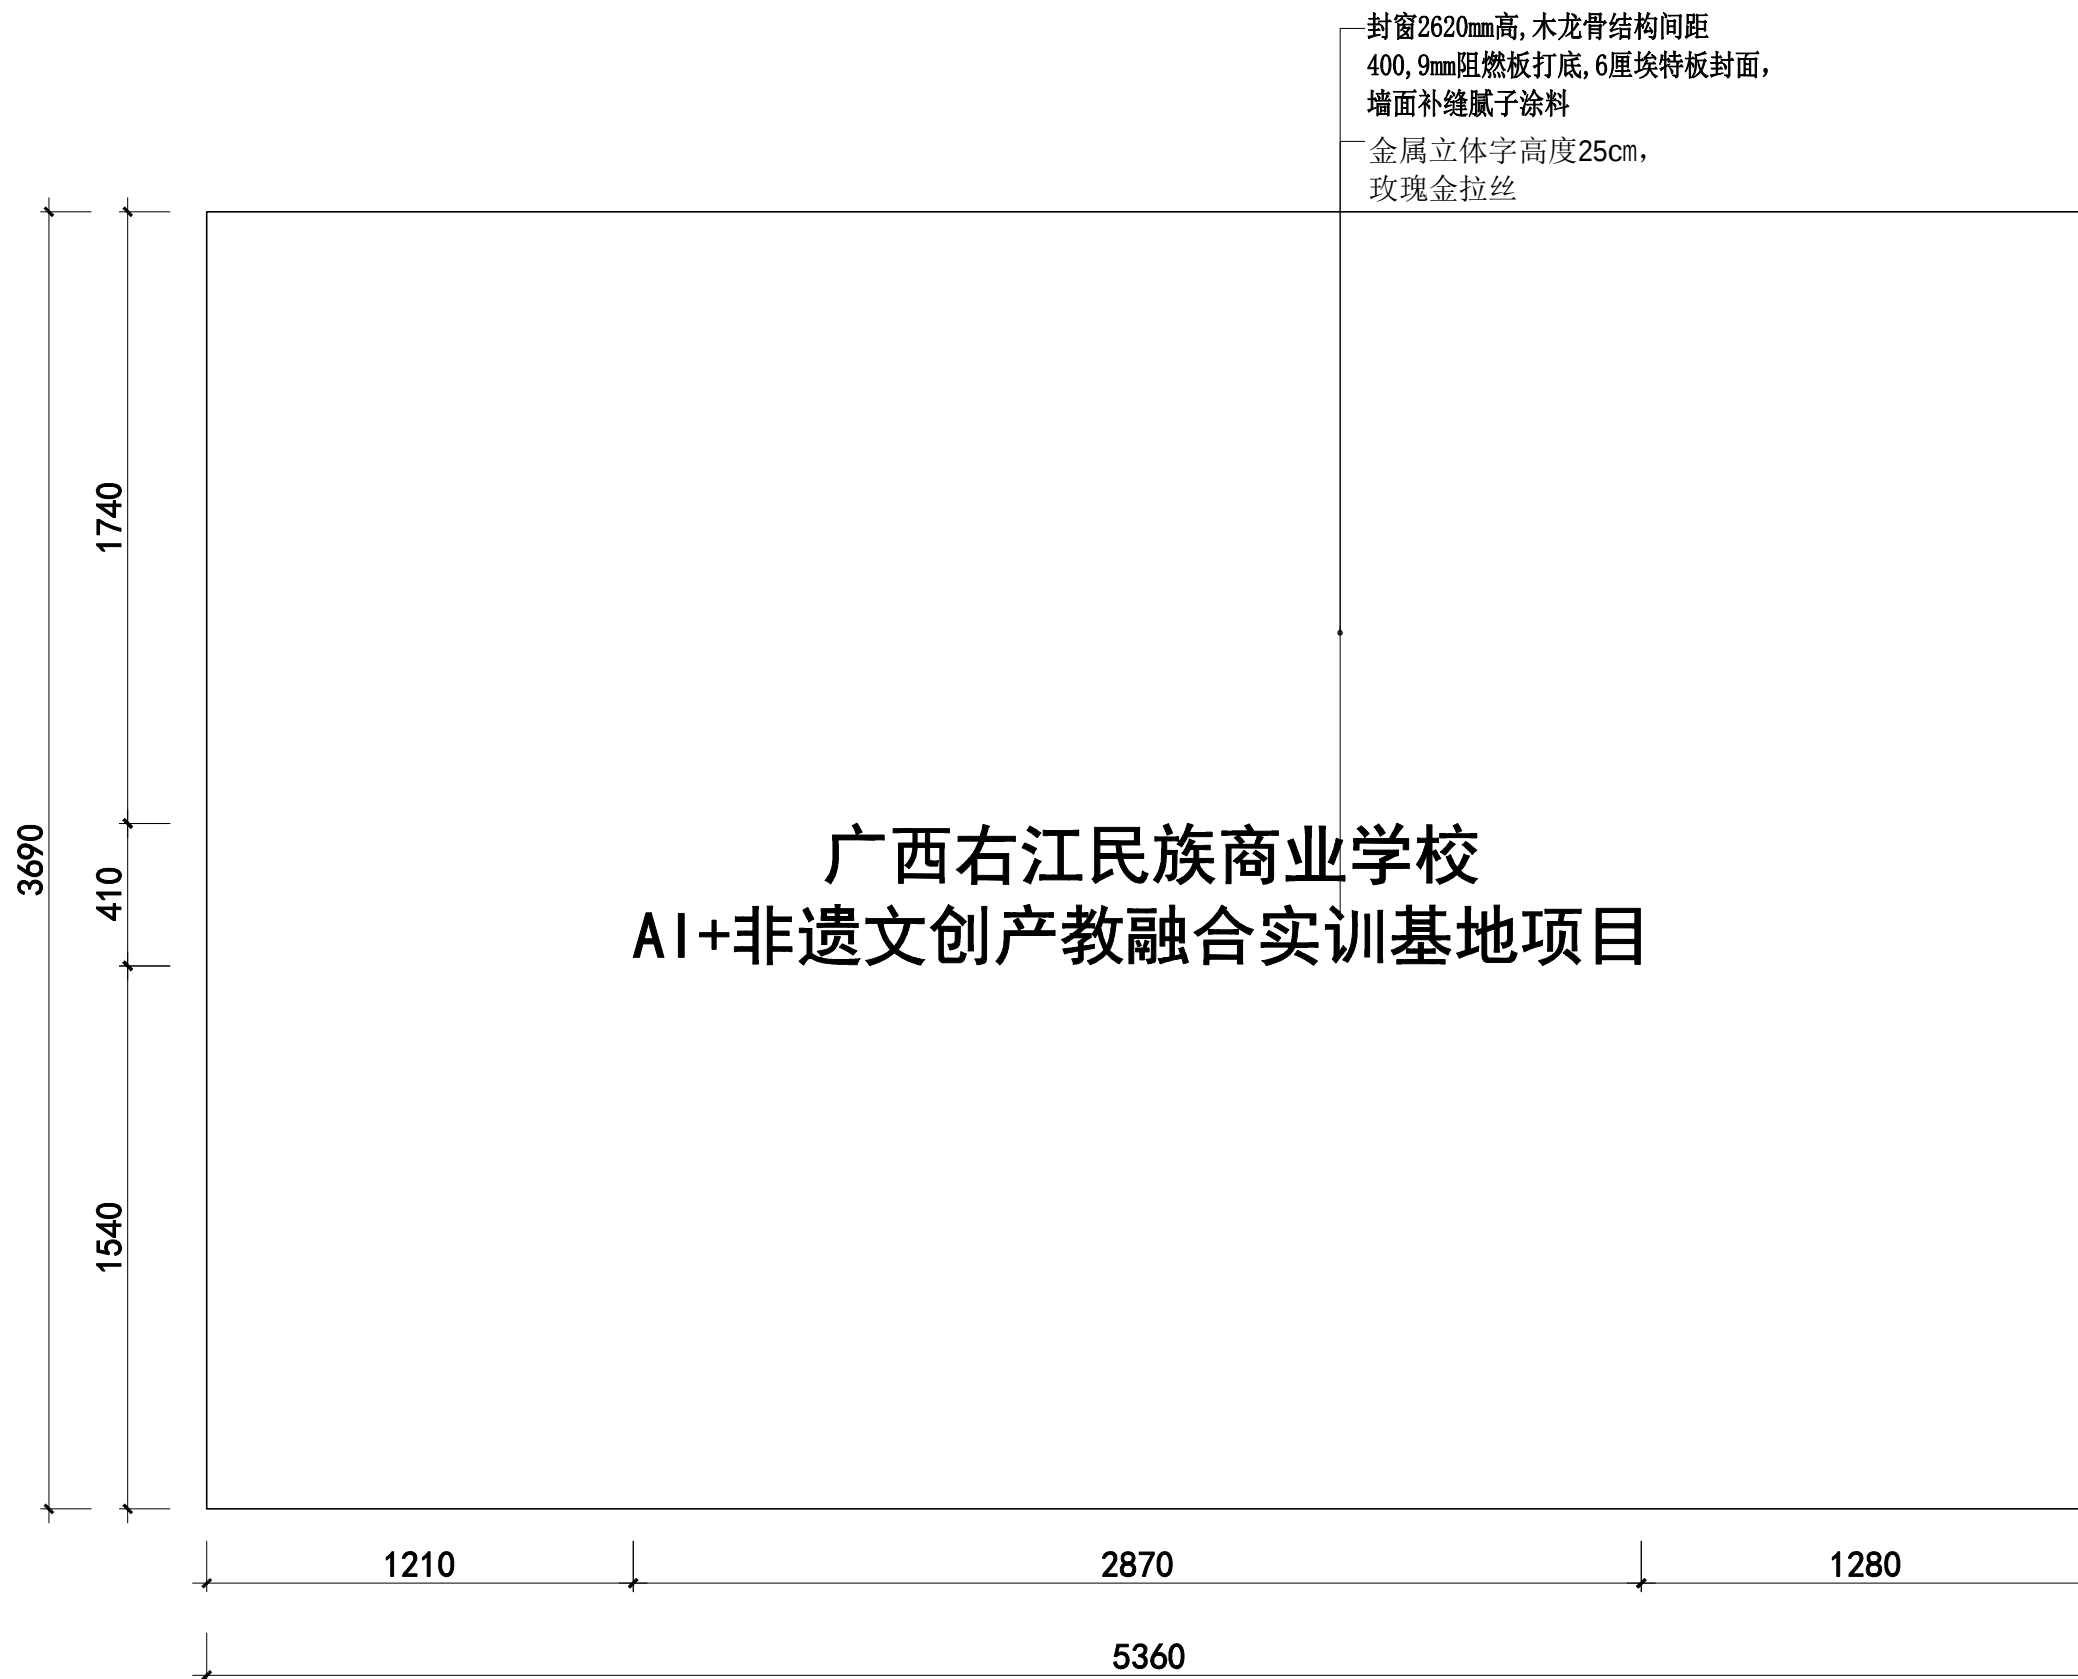


01-立面图

方案修改		
修改	备注	日期

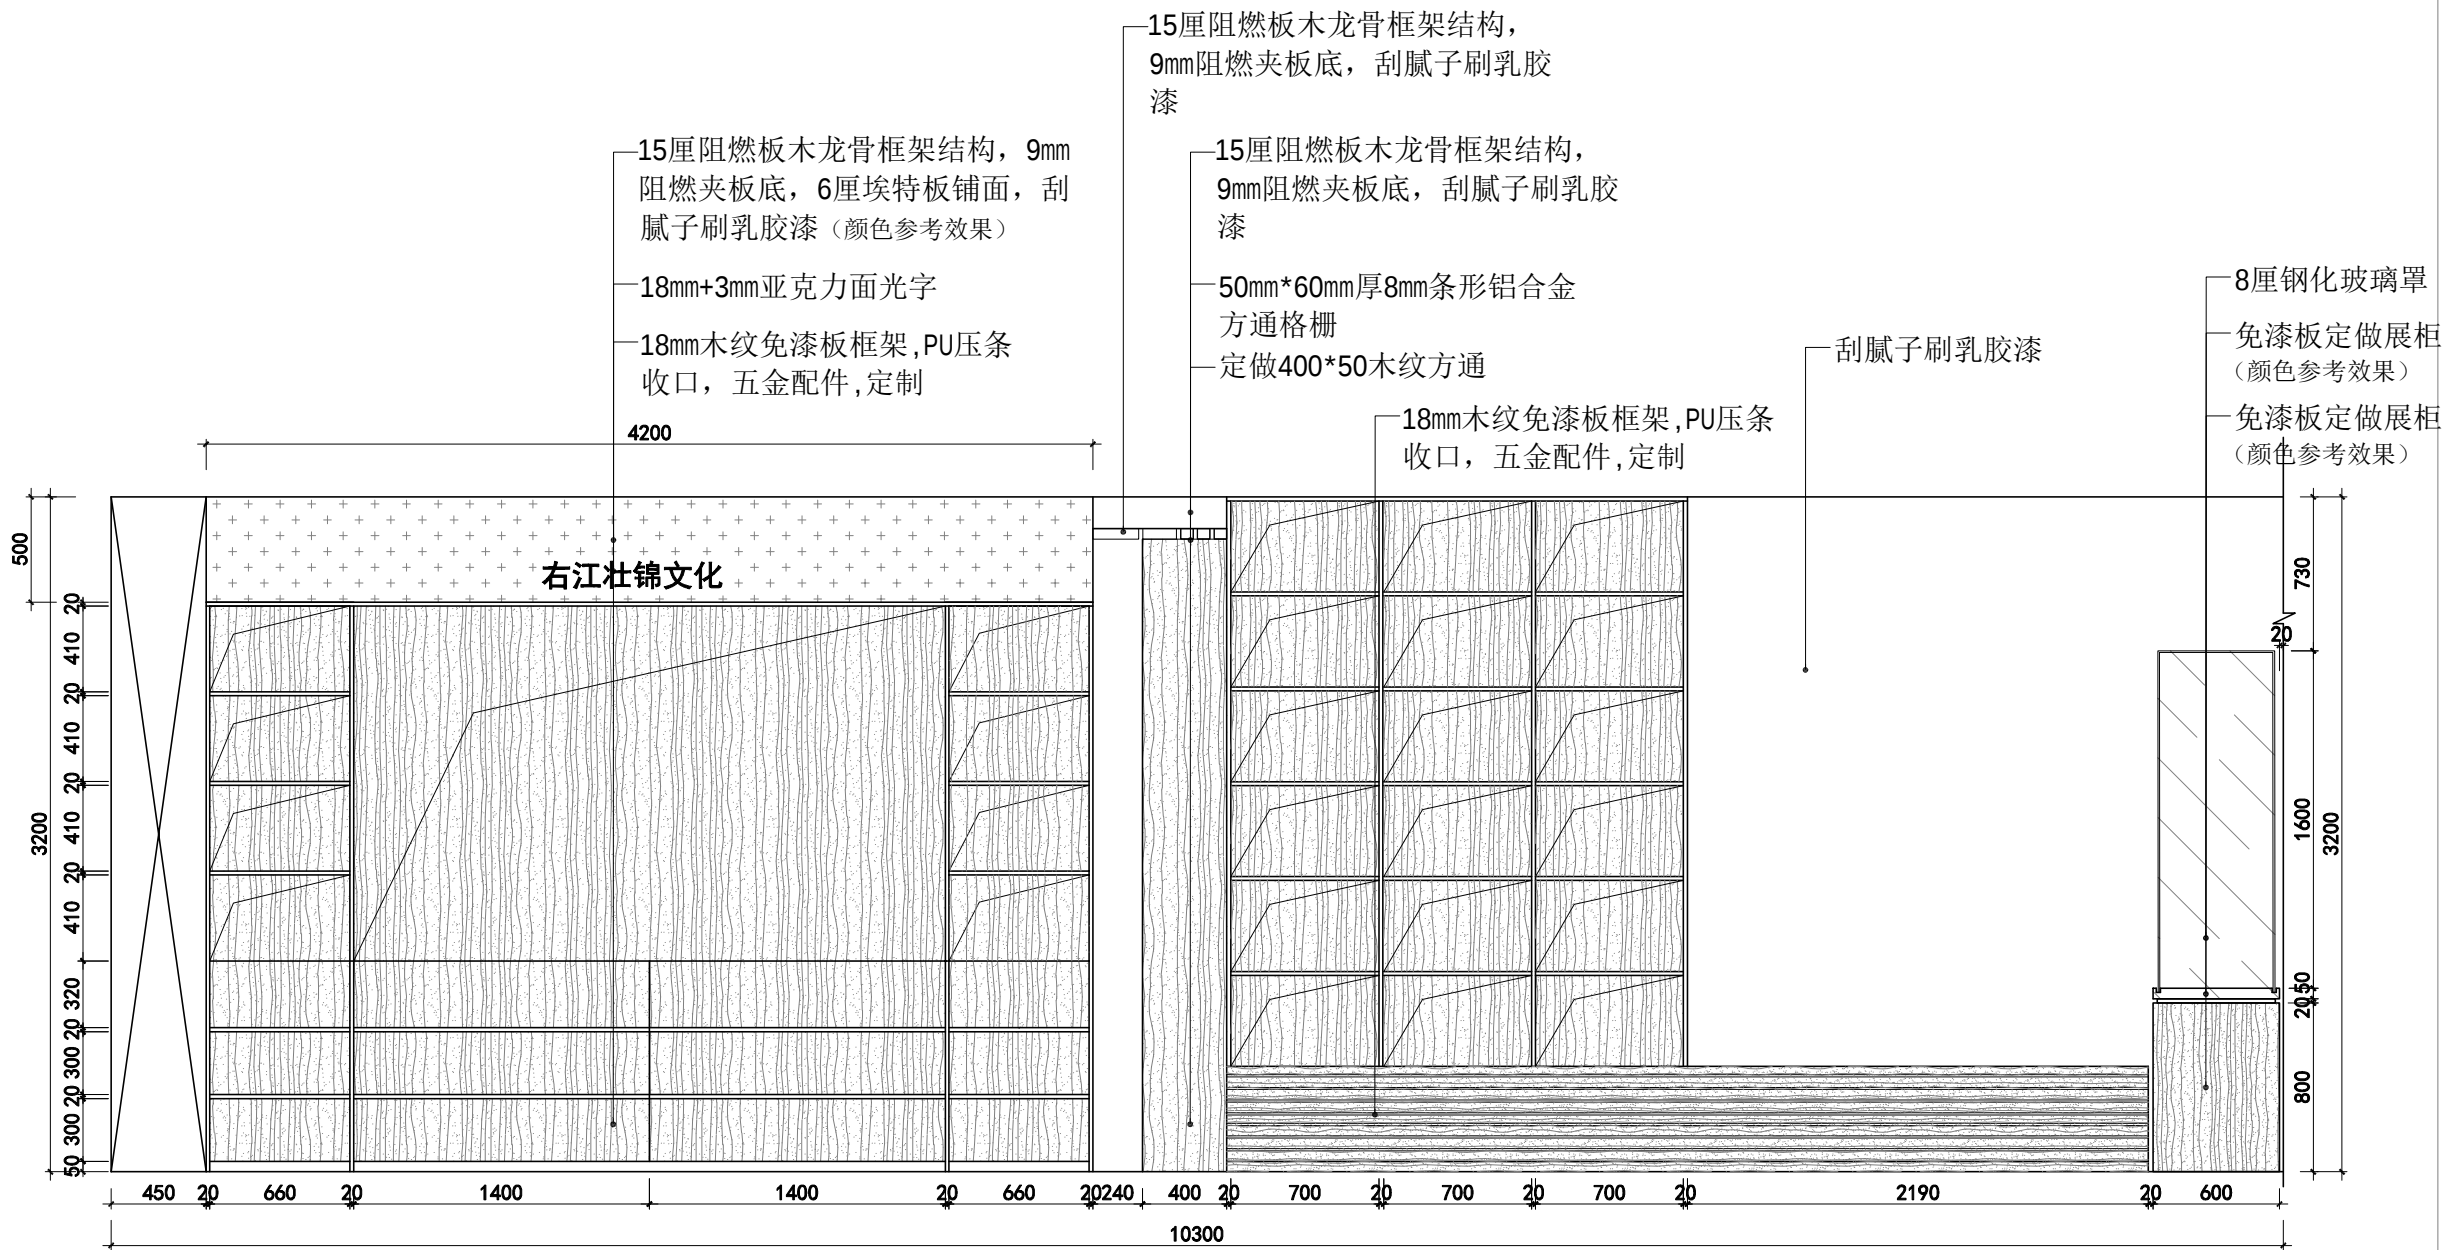


02-1立面图

方案修改		
修改	备注	日期

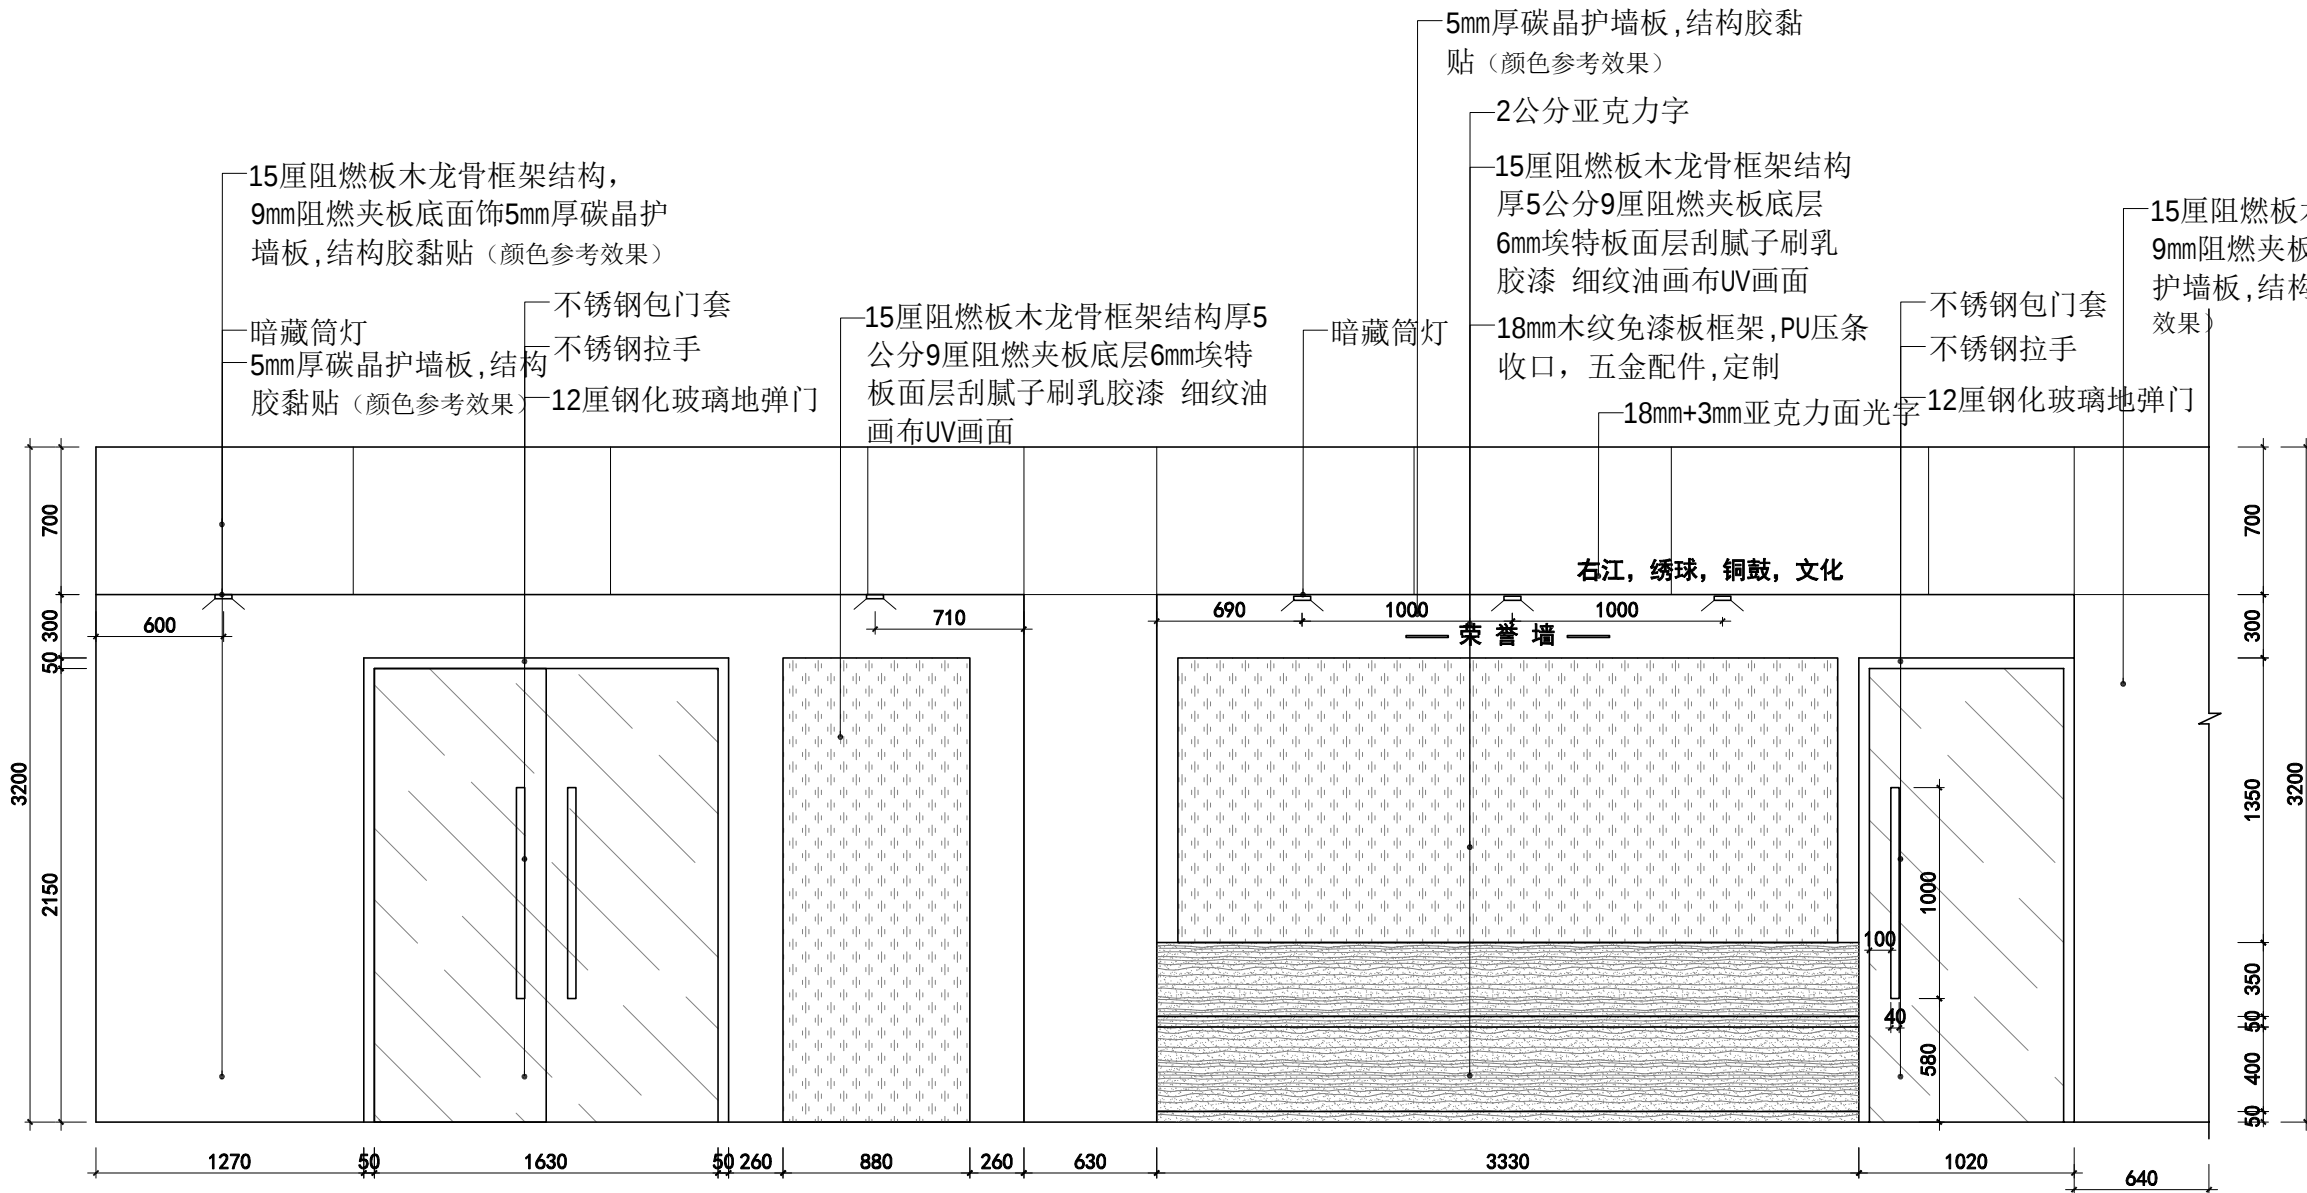

04-1立面图

方案修改		
修改	备注	日期
结构， 晶 参考		

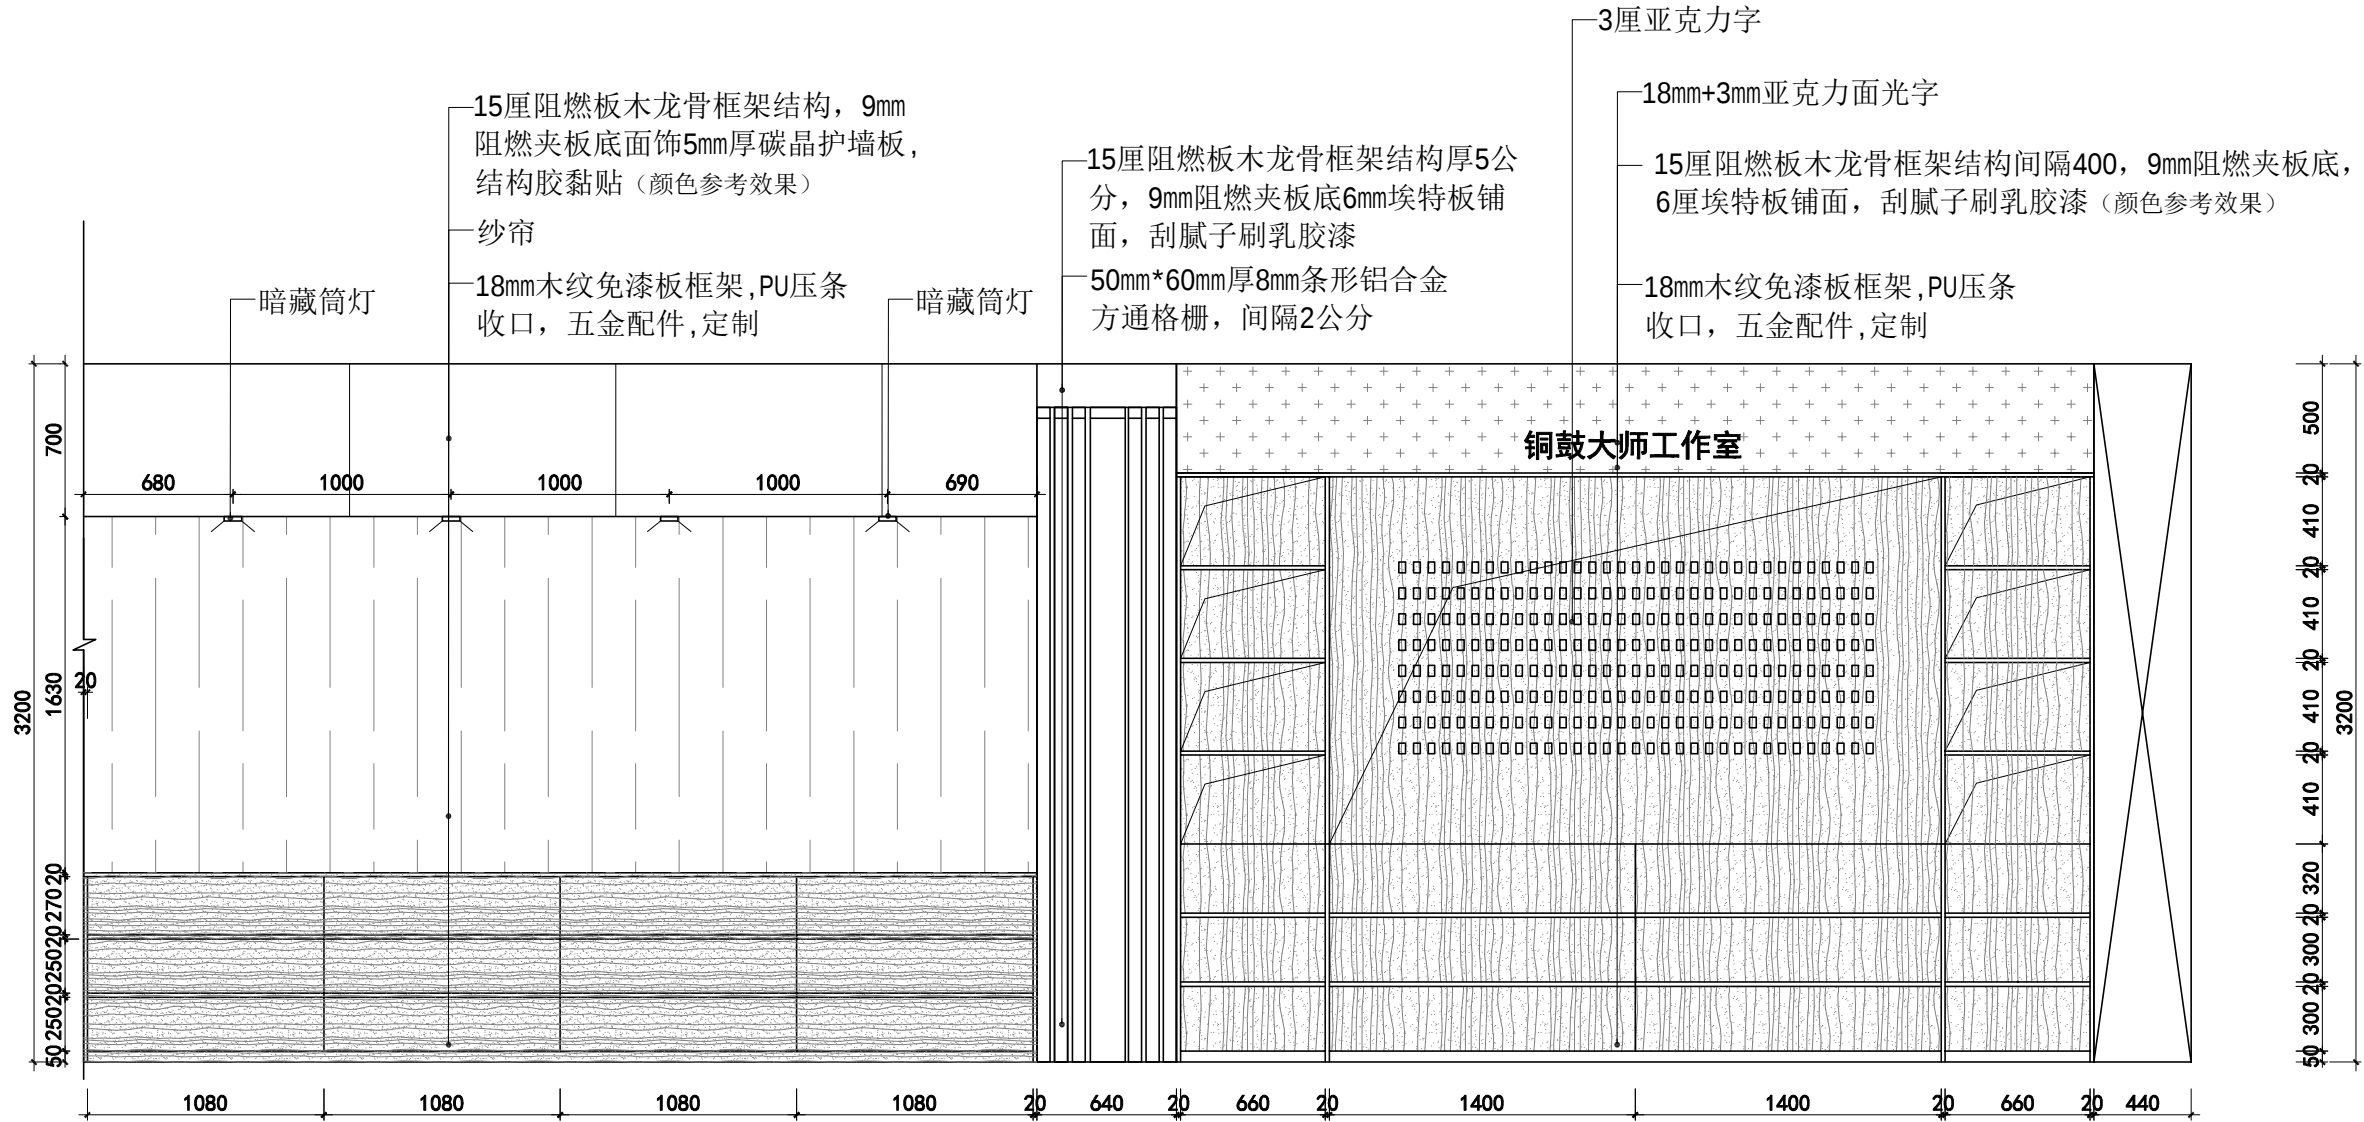

04-2立面图

方案修改		
修改	备注	日期

设计单位 DESIGN INSTITUTE


工程名称
广西右江民族商业学
AI+非遗文创产教融合实训基地项目

图名 DRAWING TITLE

04-2立面图


出图日期 ISSUF DATE	2026/07
比例 SCALE	
图号 DRAWINGNO	E-06
绘图 CY/SHO	
设计 HC/LEO/PN	
校对 LEO	
审图 AN/KW	

备注：
此图勿以比例量度。
此图所示尺寸要在工地量度为准。
此图乃属本公司所拥有，未经批准
不能盗用。

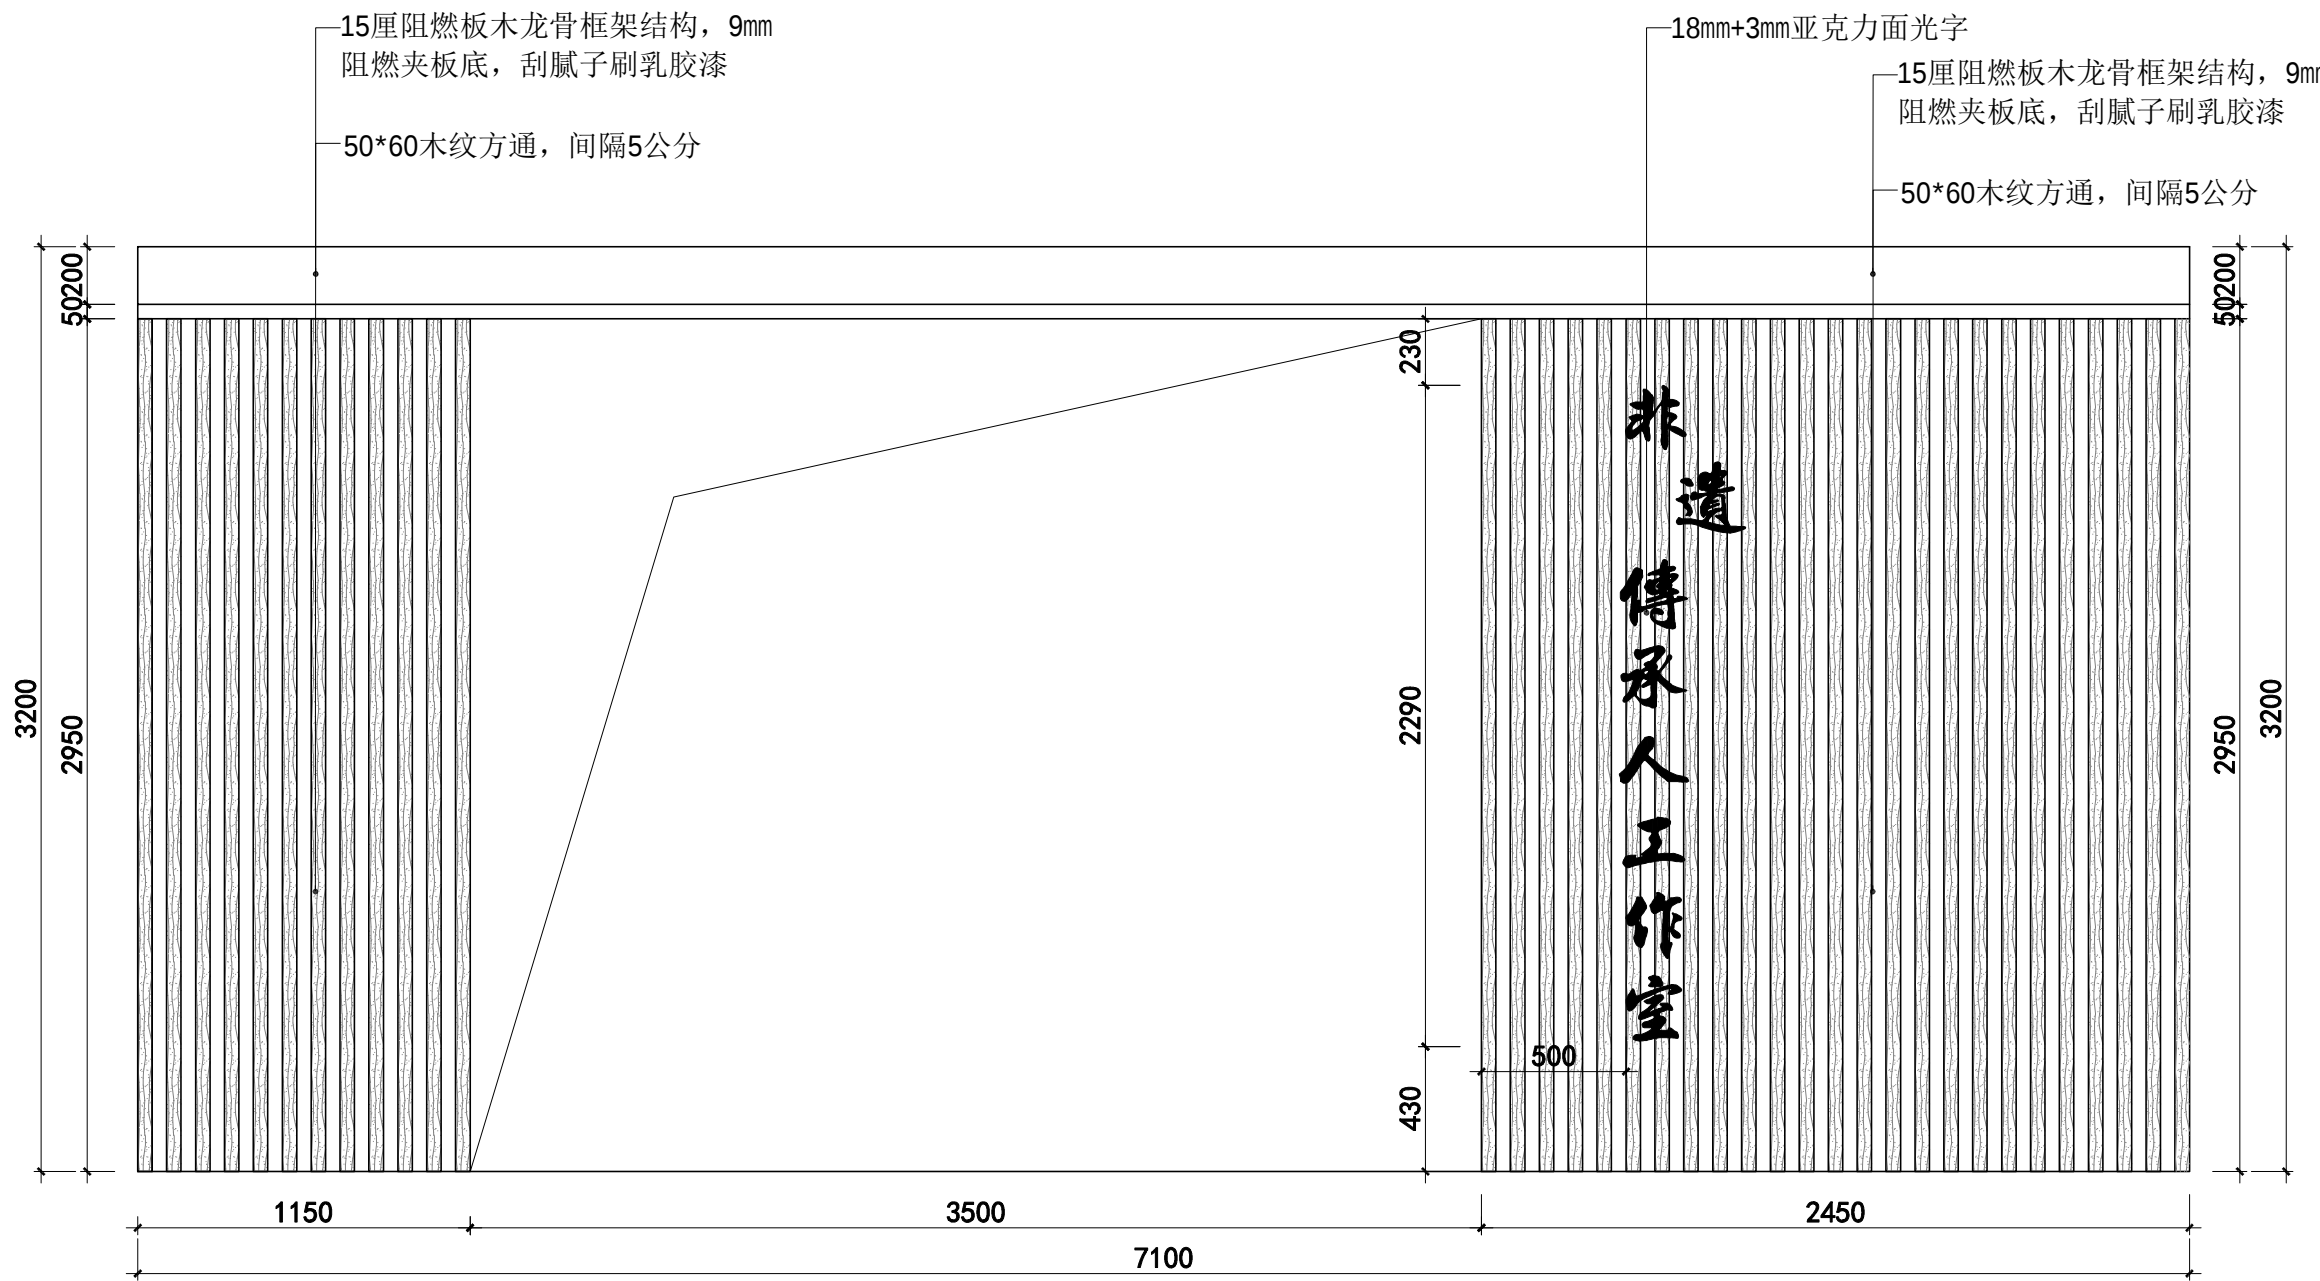


06-立面图

方案修改		
修改	备注	日期
设计单位		
DESIGN INSTITUTE		

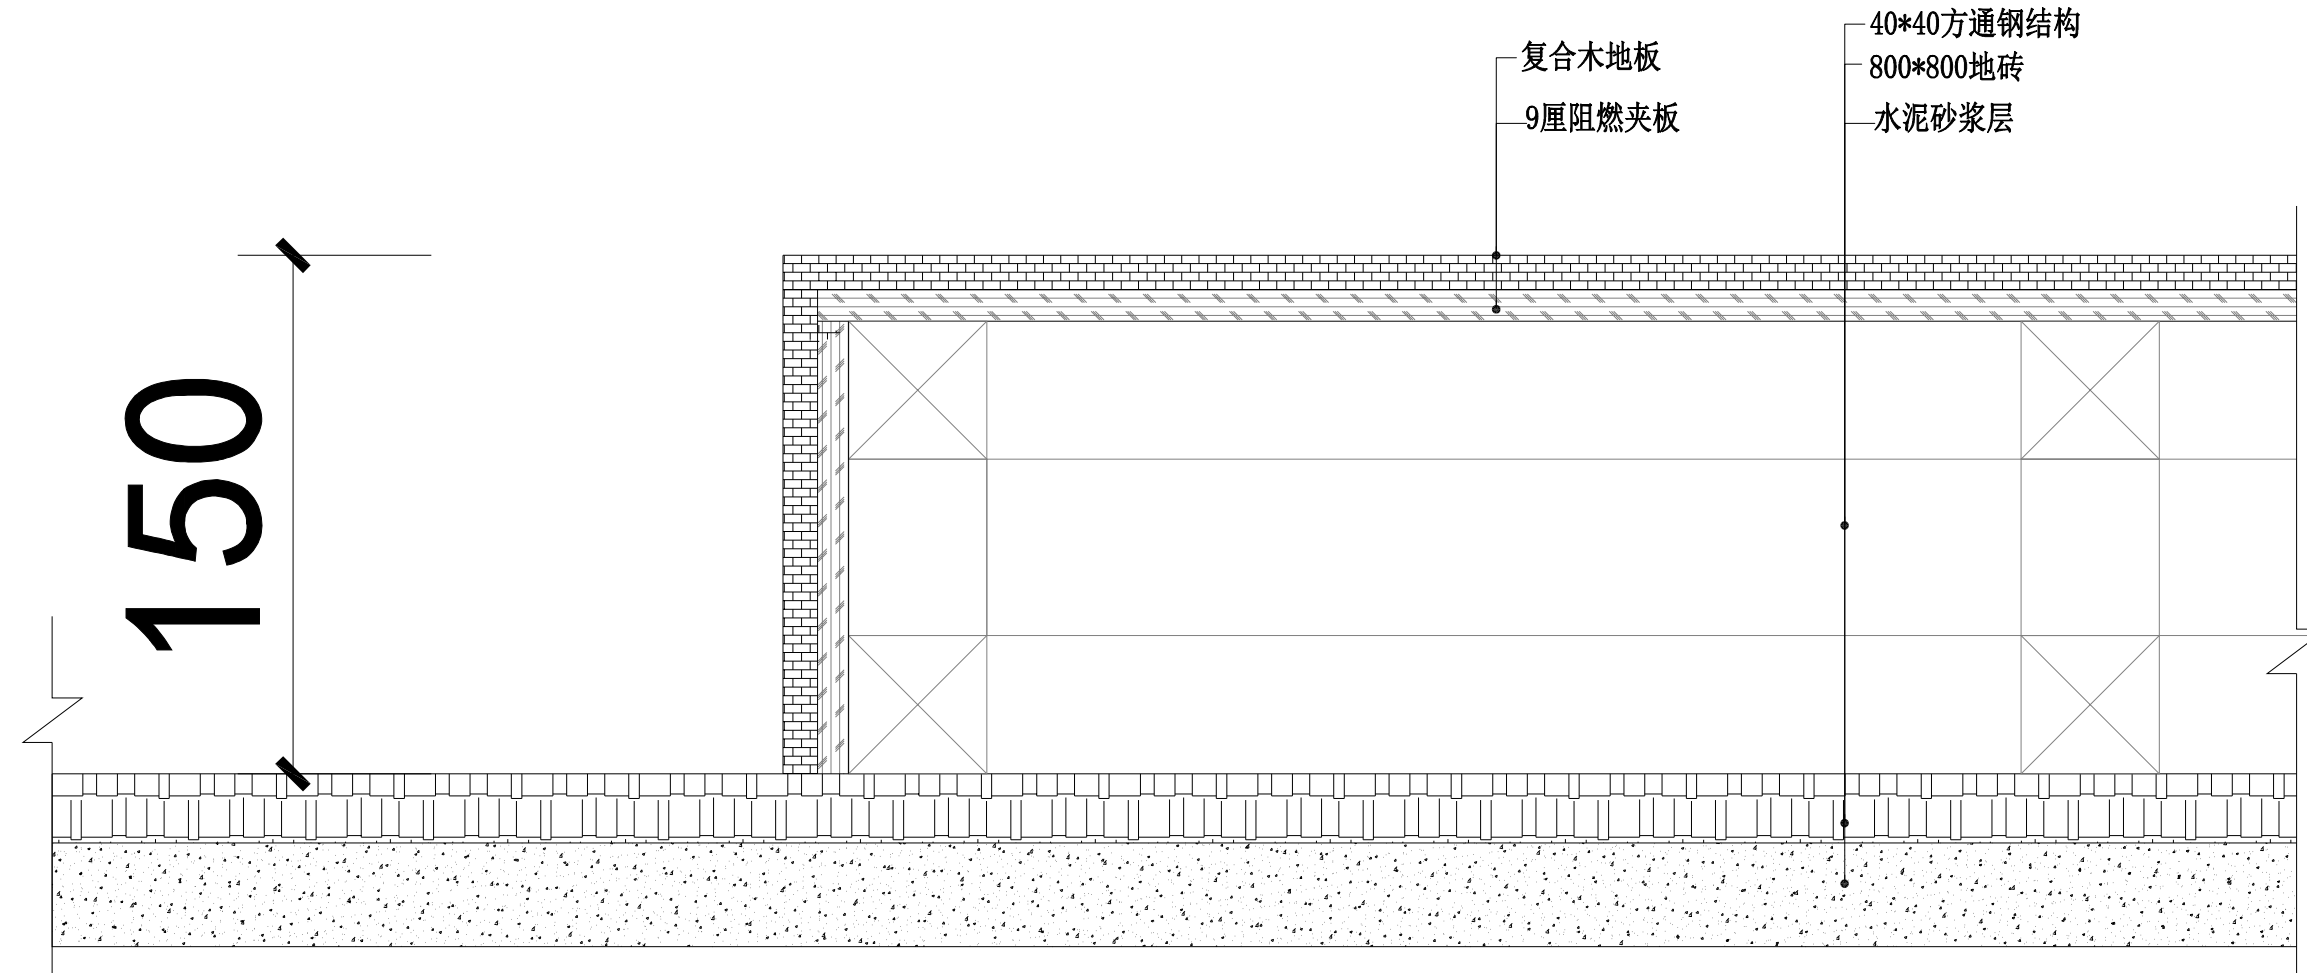

01地台剖面图
剖面图 SCALE 1:16

方案修改		
修改	备注	日期
设计单位		
DESIGN INSTITUTE		
工程名称		
广西右江民族商业学校AI+非遗文创产教融合实训基地项目		
图名		
DRAWING TITLE		
01地台剖面图		
出图日期		
ISSUF DATE	2026/07	
比例		
SCALE	1: 160	
图号		
DRAWINGNO	D-01	
绘图		
CY/SHO		
设计		
HC/LEO/PN		
校对		
LEO		
审图		
AN/KW		
备注:		
此图勿以比例量度.		
此图所示尺寸要在工地量度为准.		
此图乃属本公司所拥有,未经批准不能盗用.		

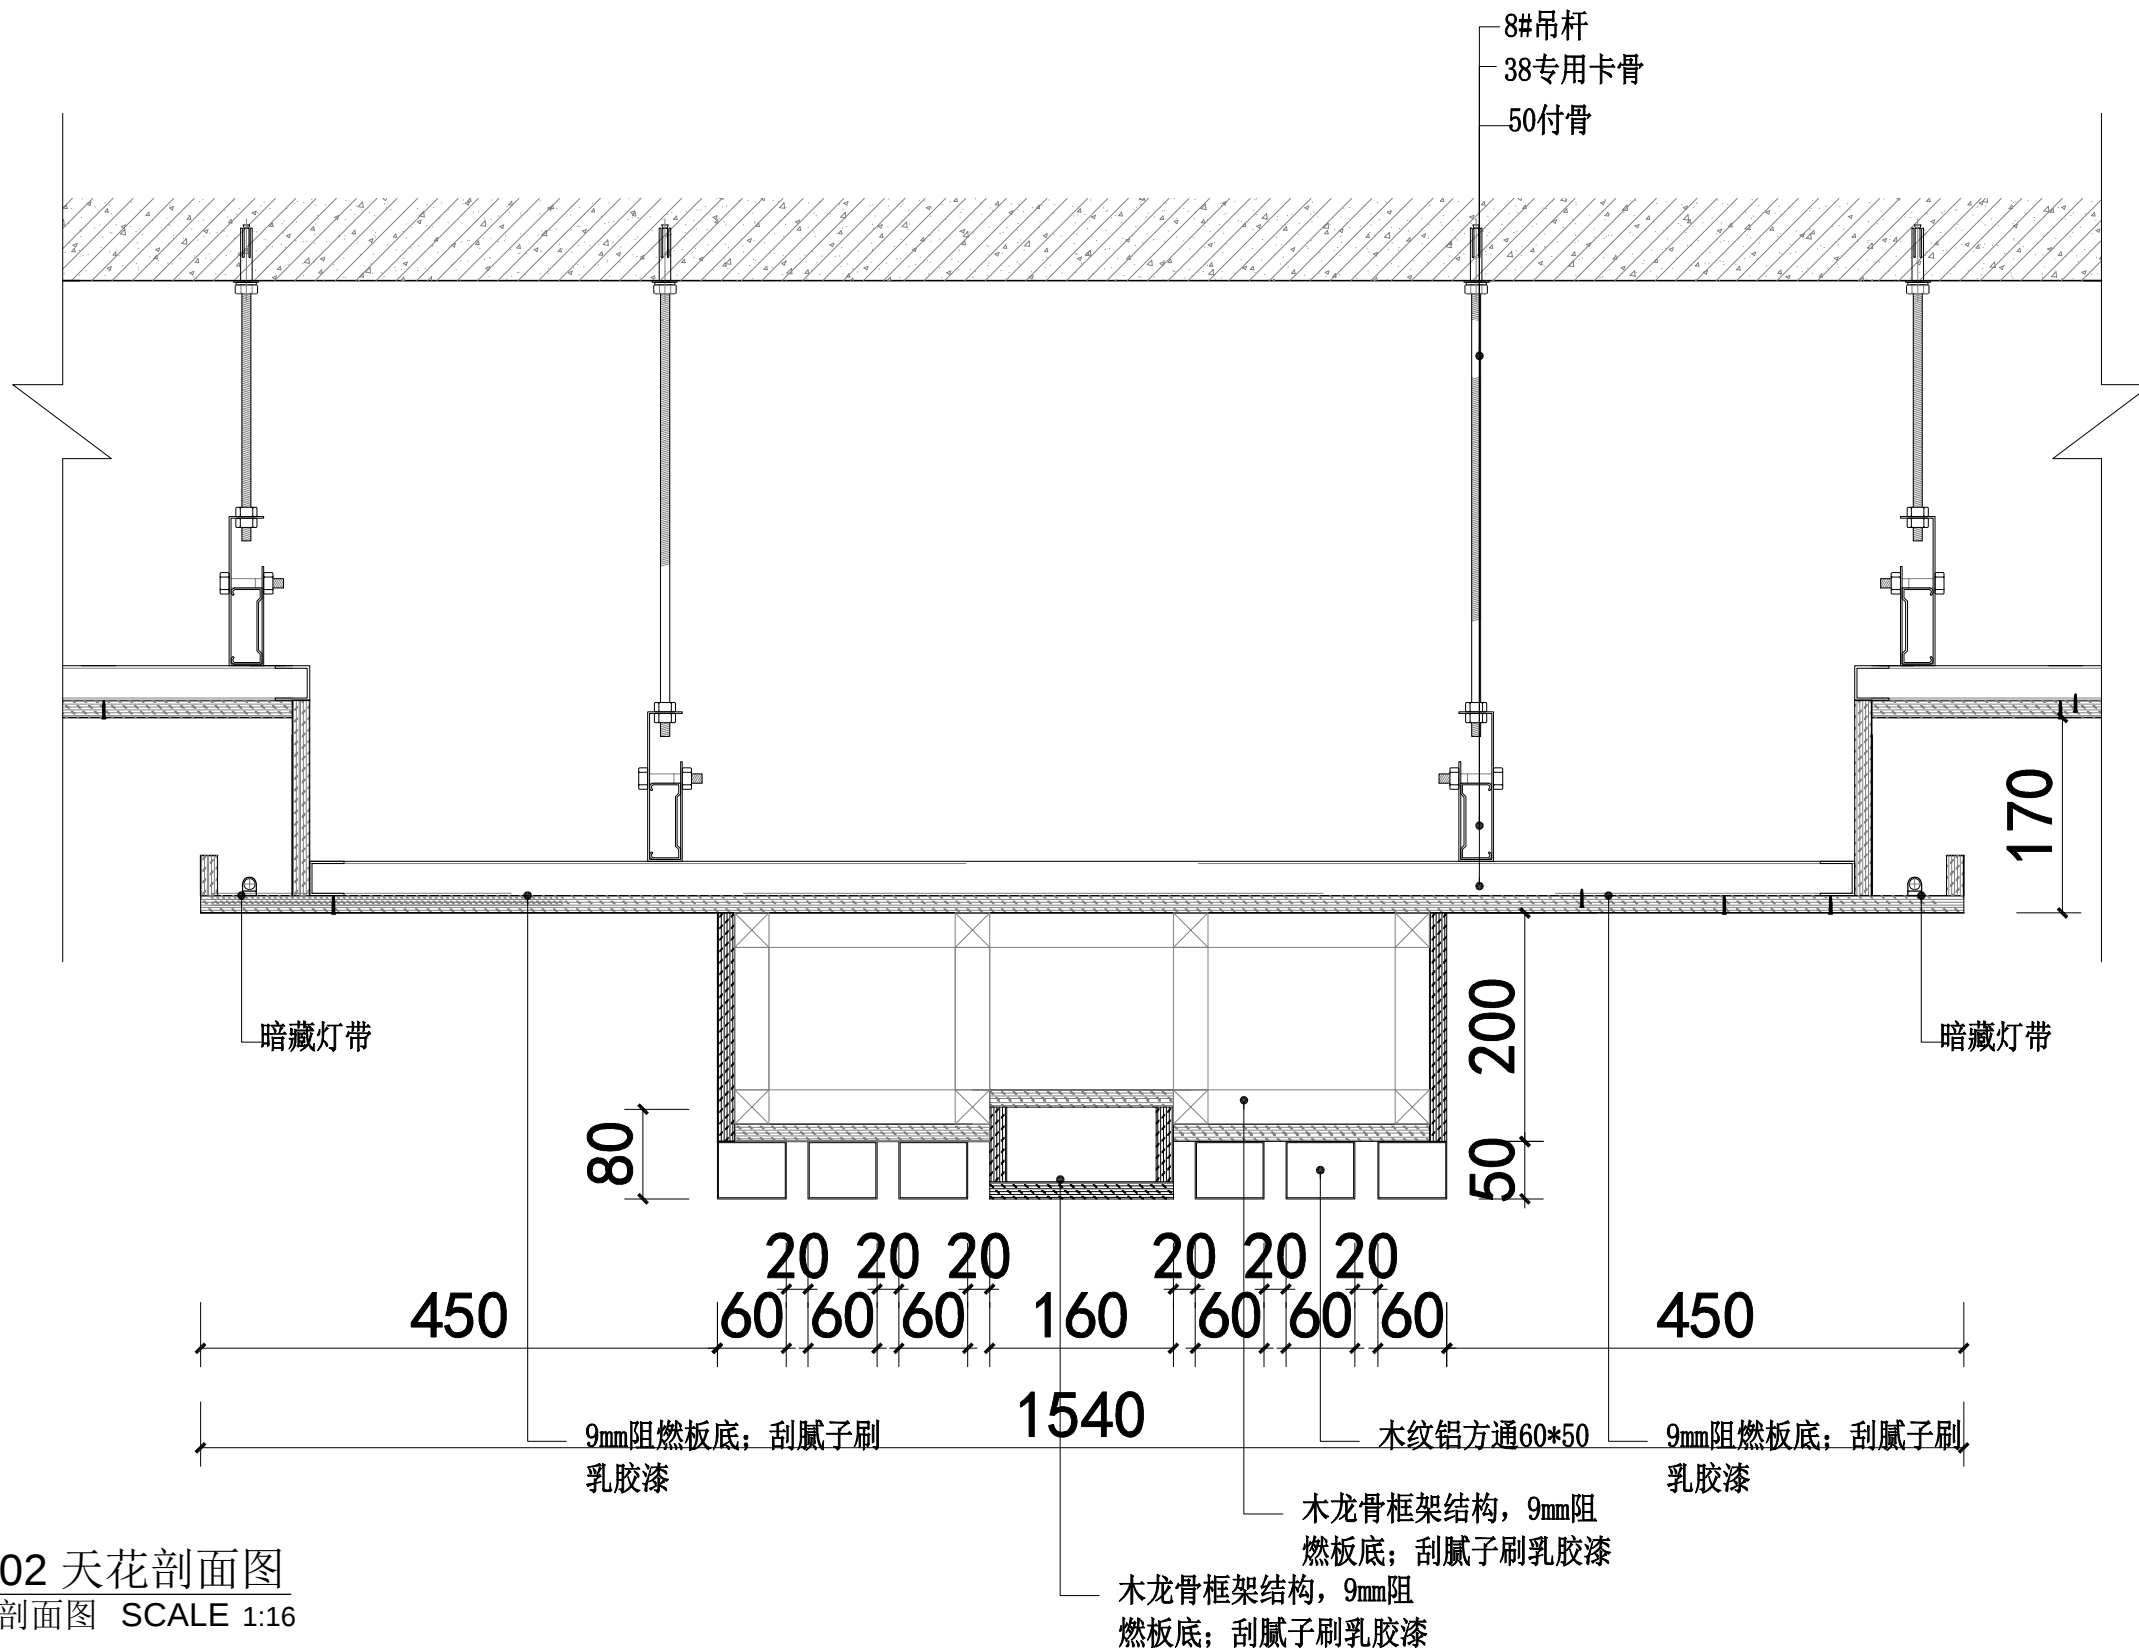

02 天花剖面图
剖面图 SCALE 1:16

方案修改		
修改	备注	日期