

中德诺浩实训楼实训室功能优化与空间 扩容改造建设项目


施工图设计

2026 年 05 月


[illegible]

建筑构造做法一览表

类别	编号	名称	构造做法（由上往下，由内往外）	适用范围	备注
地面 楼面	地面1 楼面1	地砖地面、楼面	1•10厚地砖铺实拍平，水泥浆擦缝	一、四、五层厕所便盆地面、楼面	1、地砖尺寸：800×800,颜色由业主定
			2•20厚1:3干硬性水泥砂浆		
			3•10厚1:3水泥砂浆回填找平		
			4•素水泥浆一遍		
			5•拆除公共厕所便盆地面，并清扫干净		
	地面2 楼面2	地砖地面、楼面	1•10厚地砖铺实拍平，水泥浆擦缝	一、四、五层前室地面、楼面	1、地砖尺寸：800×800,颜色由业主定
			2•20厚1:3干硬性水泥砂浆		
			3•素水泥浆一遍		
			4•拆除公共厕所前室地砖地面，并清扫干净		
	楼面3	环氧地坪漆楼面楼面	1•镟涂环氧自流平面漆一遍	三层厕所便盆楼面	颜色由业主定
			2•打磨、批刮环氧腻子层（两遍）		
			3•刮涂环氧砂浆中涂层一遍		
			4•涂刷环氧底涂一遍		
			5•涂刷环氧渗透底漆一遍		
			6•10厚1:3水泥砂浆回填找平		
			7•拆除公共厕所便盆地面，并清扫干净		
	楼面4	环氧地坪漆楼面楼面	1•镟涂环氧自流平面漆一遍	三层前室楼面	颜色由业主定
			2•打磨、批刮环氧腻子层（两遍）		
			3•刮涂环氧砂浆中涂层一遍		
			4•涂刷环氧底涂一遍		
			5•涂刷环氧渗透底漆一遍		
			6•拆除公共厕所前室地砖地面，并清扫干净		
内墙	内墙1	涂料内墙	1•190厚烧结页岩多孔砖/60厚烧结页岩多孔砖	封堵门洞墙面、卫生间污水管新建60厚墙体包边	详见改造后平面图
			2•15厚1:1.6水泥石灰砂浆，分两次抹灰找平		
			3•内墙涂料专用抗碱腻子基层两道，砂纸磨平		
			4•涂饰底层无机涂料（耐火等级A级）		
			5•涂饰无机涂料二遍（耐火等级A级）		
	内墙2	埃特墙板隔墙	1•标准轻钢龙骨隔墙	新建墙体	详见改造后平面图
			2•10厚埃特墙板，双面均用自攻螺丝固定		
			3•内墙涂料专用抗碱腻子基层两道，砂纸磨平		
			4•涂饰底层无机涂料（耐火等级A级）		
			5•涂饰无机涂料二遍（耐火等级A级）		

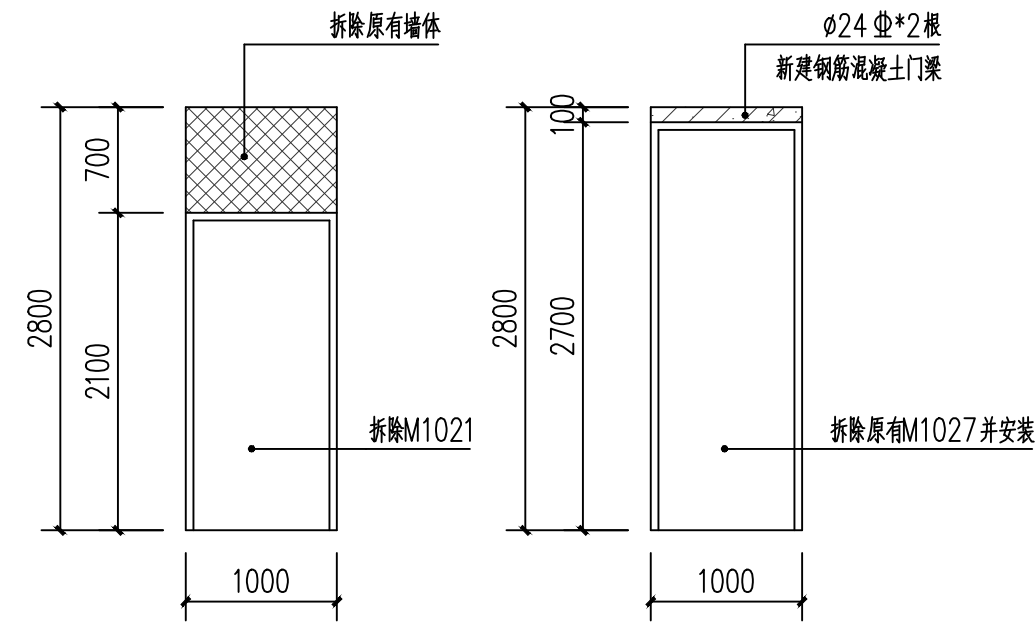


M2021更换为M1027大样图 1:50

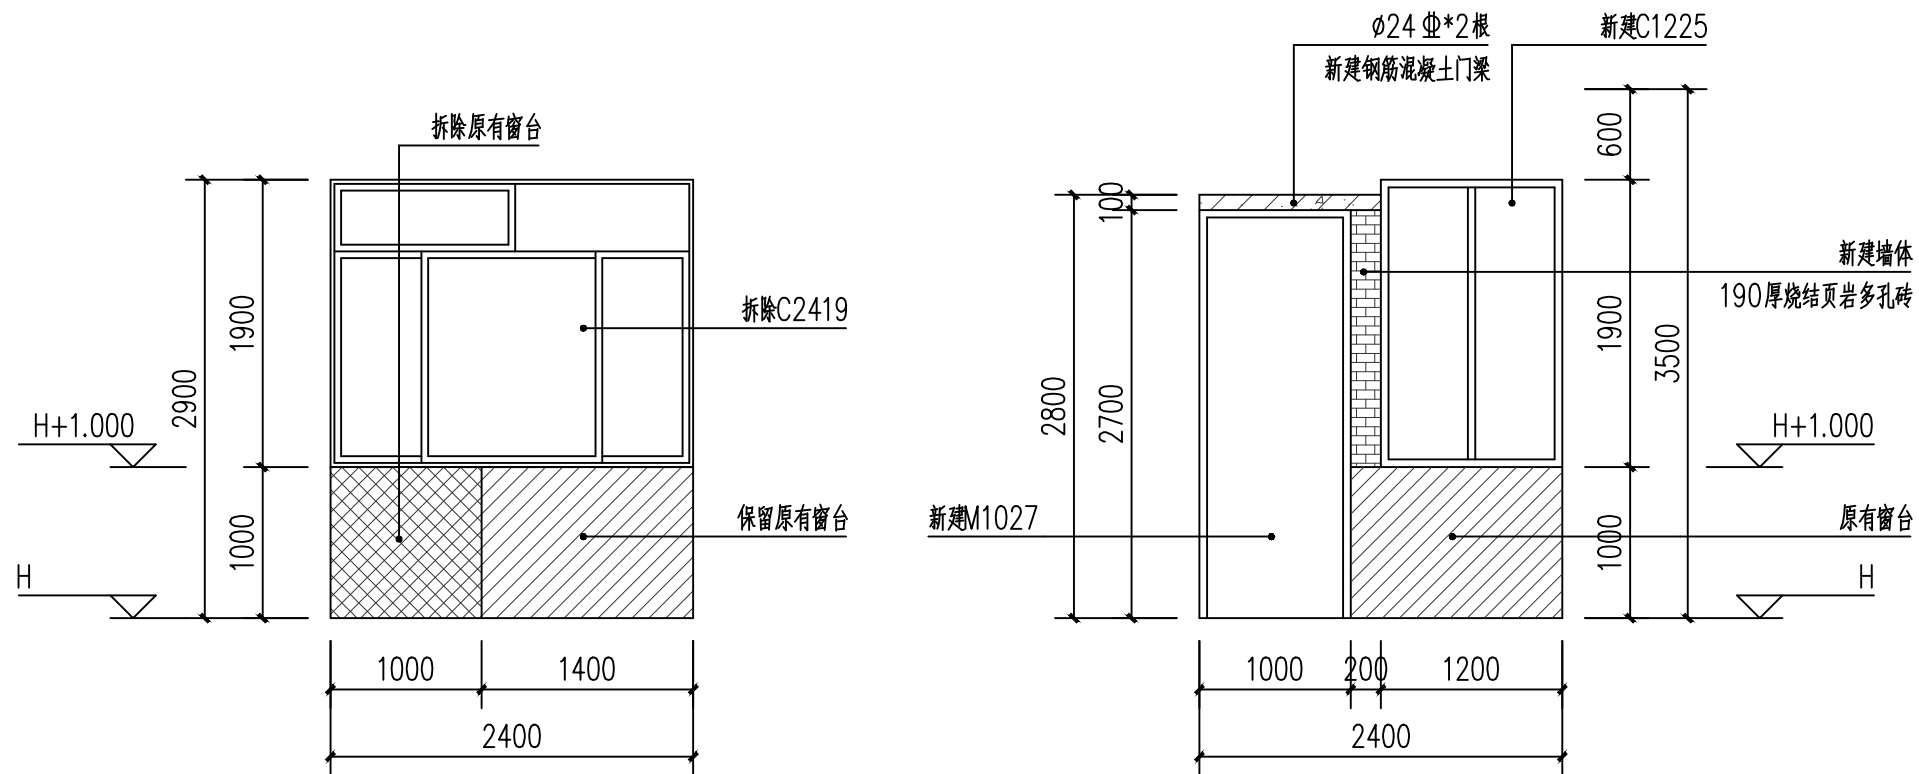

C 24 19拆除大样图 1:50

新建M1027与C1219大样图 1:50

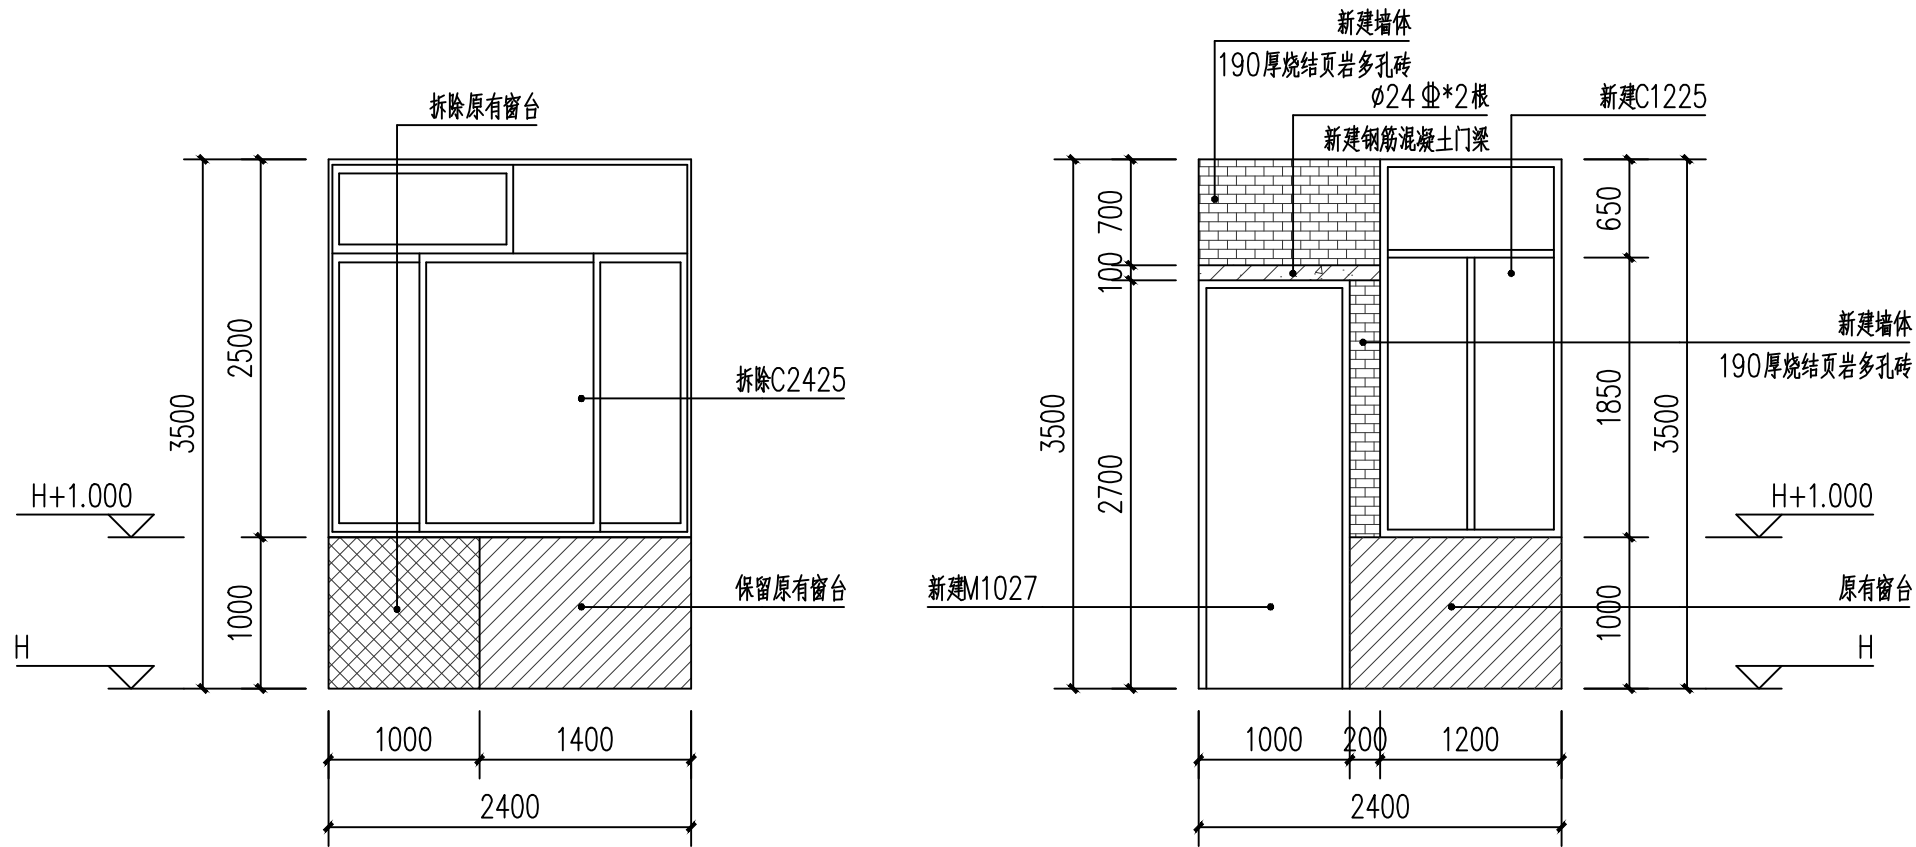

C 24 25拆除大样图 1:50

新建M1027与C1225大样图 1:50

门窗表

类型	设计编号	洞口尺寸(mm)	数量	图集名称	选用型号	备注
普通门	M1021	1000X2100	2	拆除M1021并安装M1027	详见M2021更换为M1027大样图	安装成品钢制防盗门
	M1027	1000X2700	6	新建M1027	详见新建M1027与C1219大样图	成品钢制防盗门
普通窗	C1219	1200X1900	6	新建C1219	详见新建M1027与C1219大样图	普通铝合金窗框+6mm厚透明玻璃
	C1225	1200X2500	3	新建C1225	详见新建M1027与C1225大样图	普通铝合金窗框+6mm厚透明玻璃
	C2419	2400X1900	6	拆除C2419	详见C2419拆除大样图	
	C2425	2400X2500	3	拆除C2425	详见C2425拆除大样图	
洞口	DK1021	1000X2100	1	封堵门洞		190厚烧结页岩多孔砖
	DK1027	1000X2700	2	封堵门洞		190厚烧结页岩多孔砖

备注：
本图版权属本公司所有，未经本公司负责人书面许可，任何人不得擅自复制或复用。
本图应经相关政府主管部门批准后方可投入使用，本图未经施工监理单位审查合格前
不得用于现场施工，仅供业主建设投资估算参考，建设造价之参考图。本图应由相关人
签字及图章加盖出图章和注册执业章方可生效。

图纸专用章：

注册执业章：

工程名称：
中德诺浩实训楼实训室功能优化与空间扩容改造建设项目


子项名称：

建设单位：
广西右江民族商业学校

审 定	
工程负责人	
专业负责人	
审 核	
校 对	
设 计	

图 名：
建筑构造做法一览表、门窗表、门窗大样图

项目编号	ZCHY-BSS-2026-030	
图 别	建 施	日 期
图 号	JZ-01	2026.05
版 本	第 1 版	

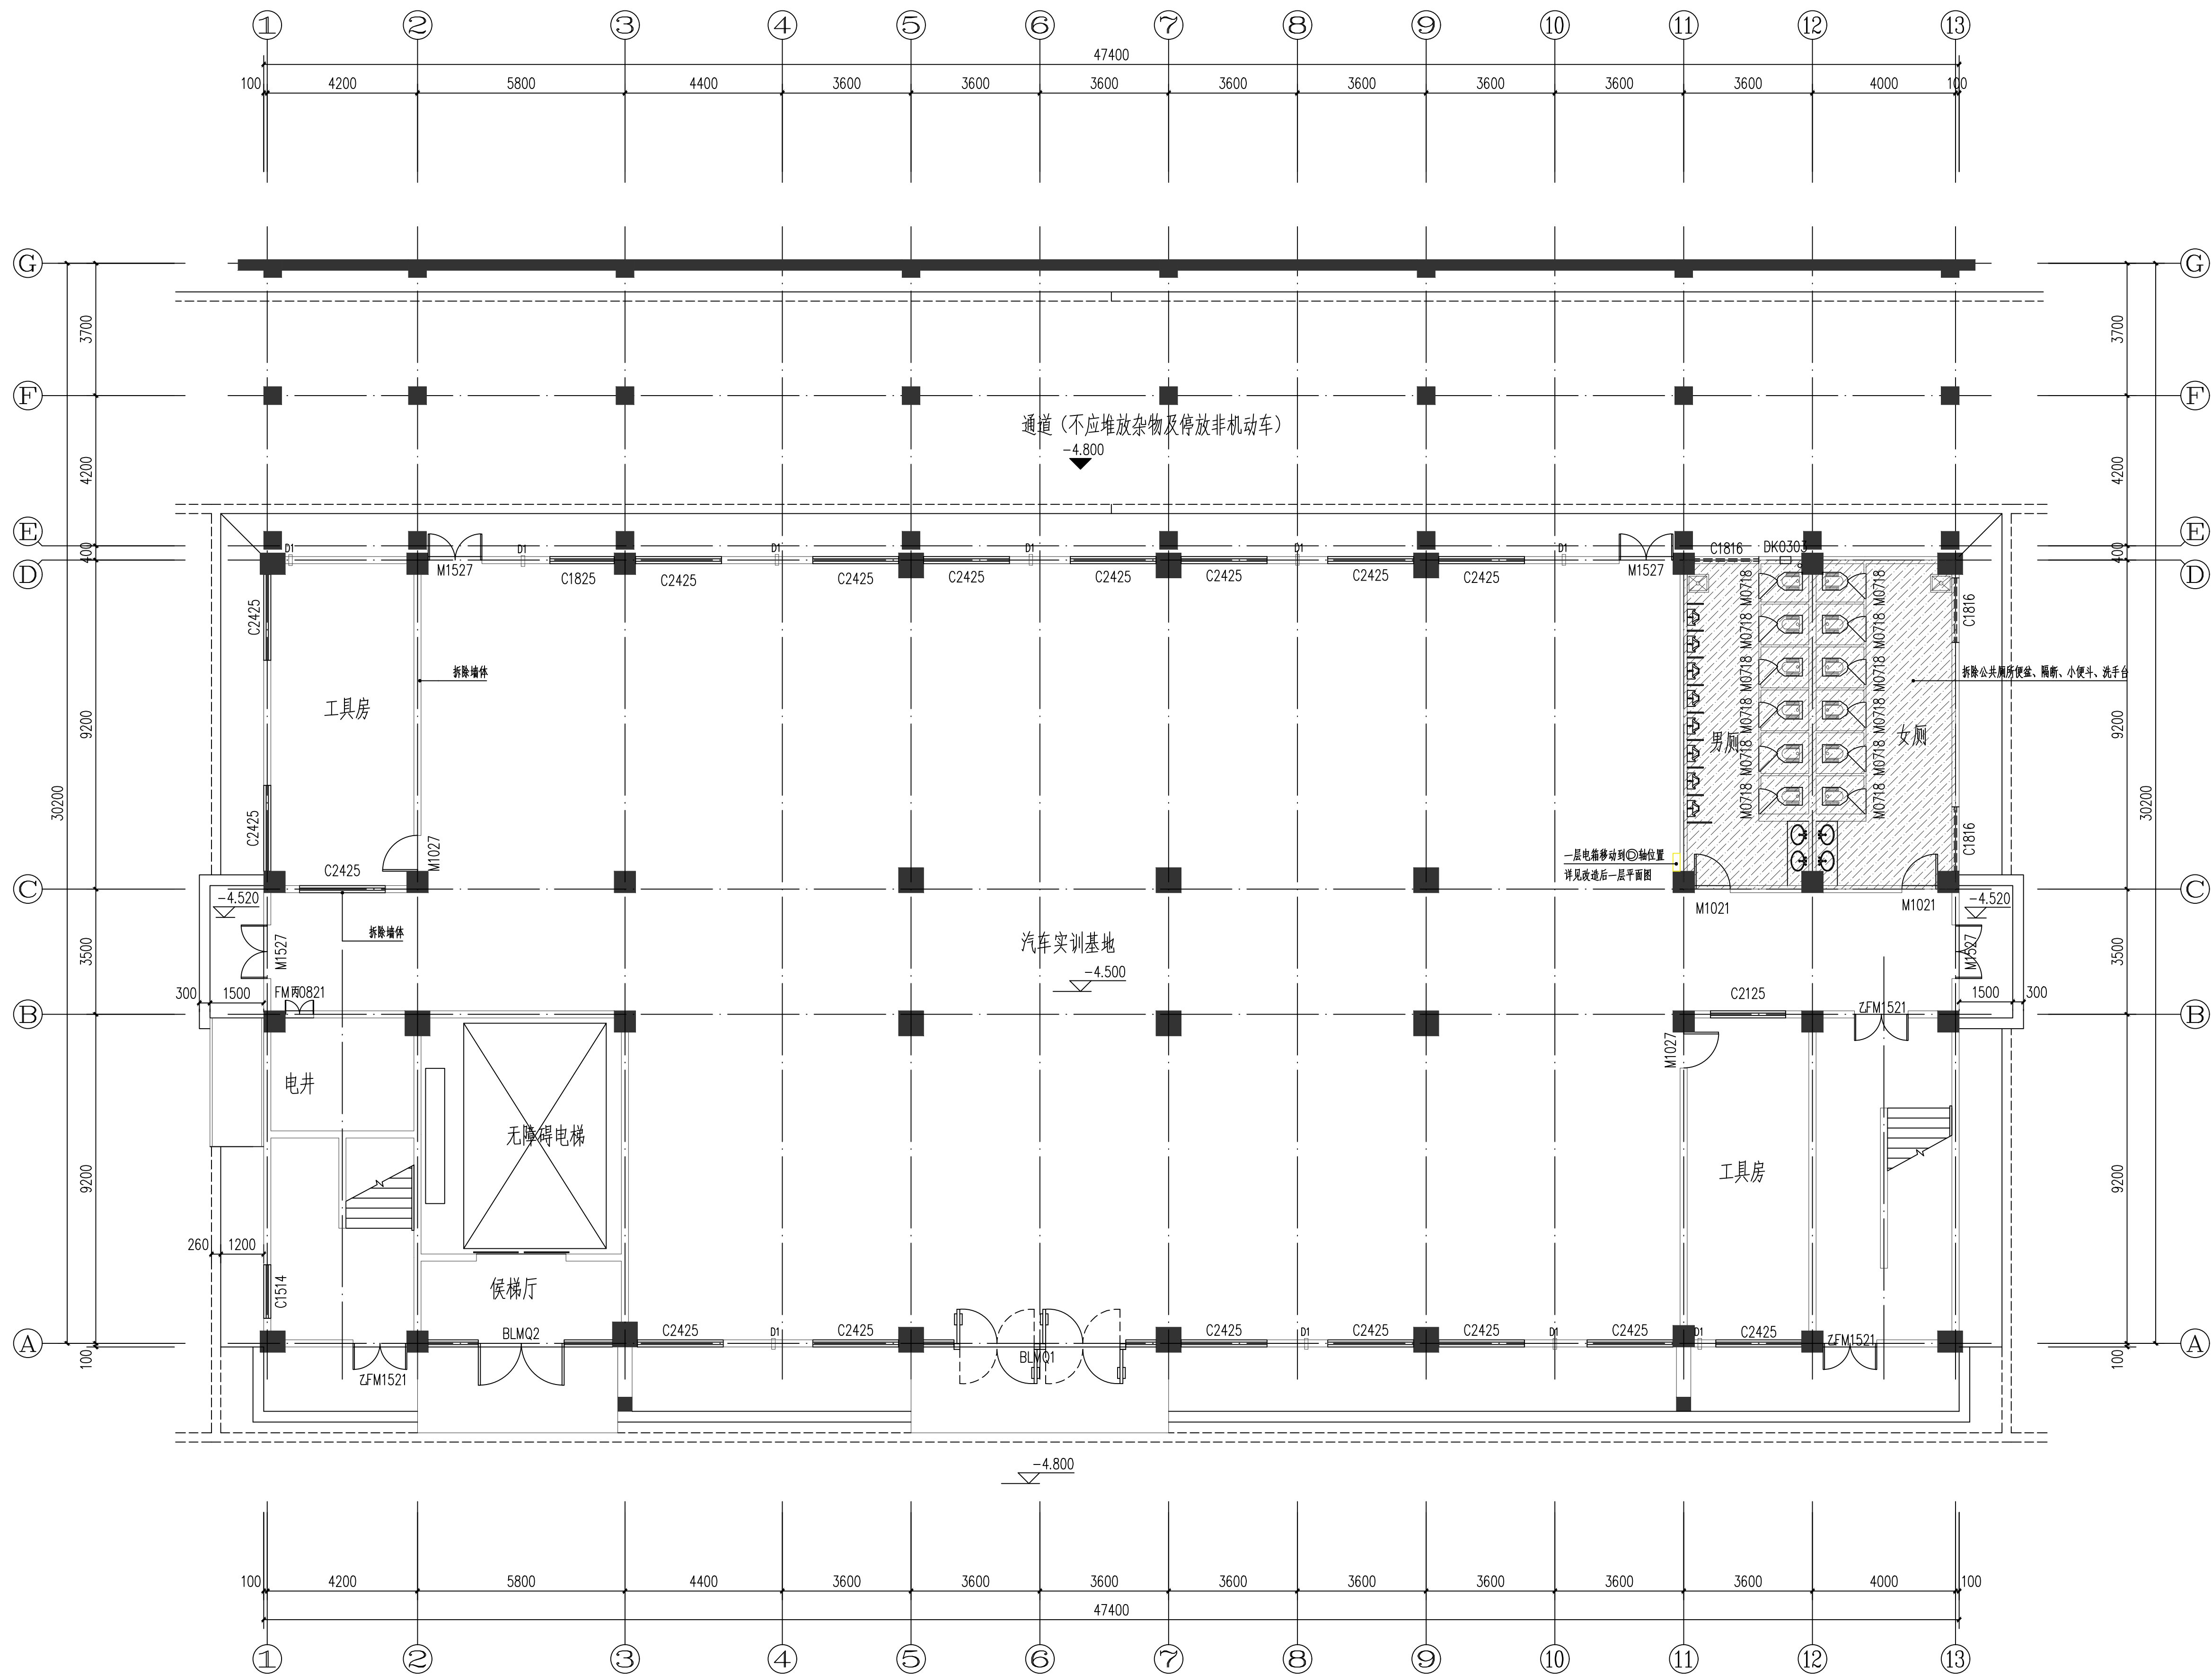

改造前一层平面图 1:100

图例:
拆除公共厕所便盆、隔断、小便斗、洗手台

备注:

本图版权归本公司所有, 未经本公司负责人书面许可, 任何人不得擅自复制或发表。
本图应经相关部门主管部门批准后方可生效使用。本图未经施工监理单位审查合格前
不得用于现场施工。仅供业主建设投资参考使用, 建设过程中如有变更, 本图应由相关人员
签字及图章加盖后由业主和监理单位签字方可生效。

图纸专用章:

注册执业印章:

工程名称:
中德诺浩实训基地实训室功能优化与空间扩容改造建设项目


子项名称:

建设单位:
广西右江民族商业学校

审 定	
工程负责人	
专业负责人	
审 核	
校 对	
设 计	

图 名:
改造前一层平面图

项目编号	ZCHY-BSS-2026-030	
图 别	建 施	日 期
图 号	JZ-02	2026.05
版 本	第 1 版	

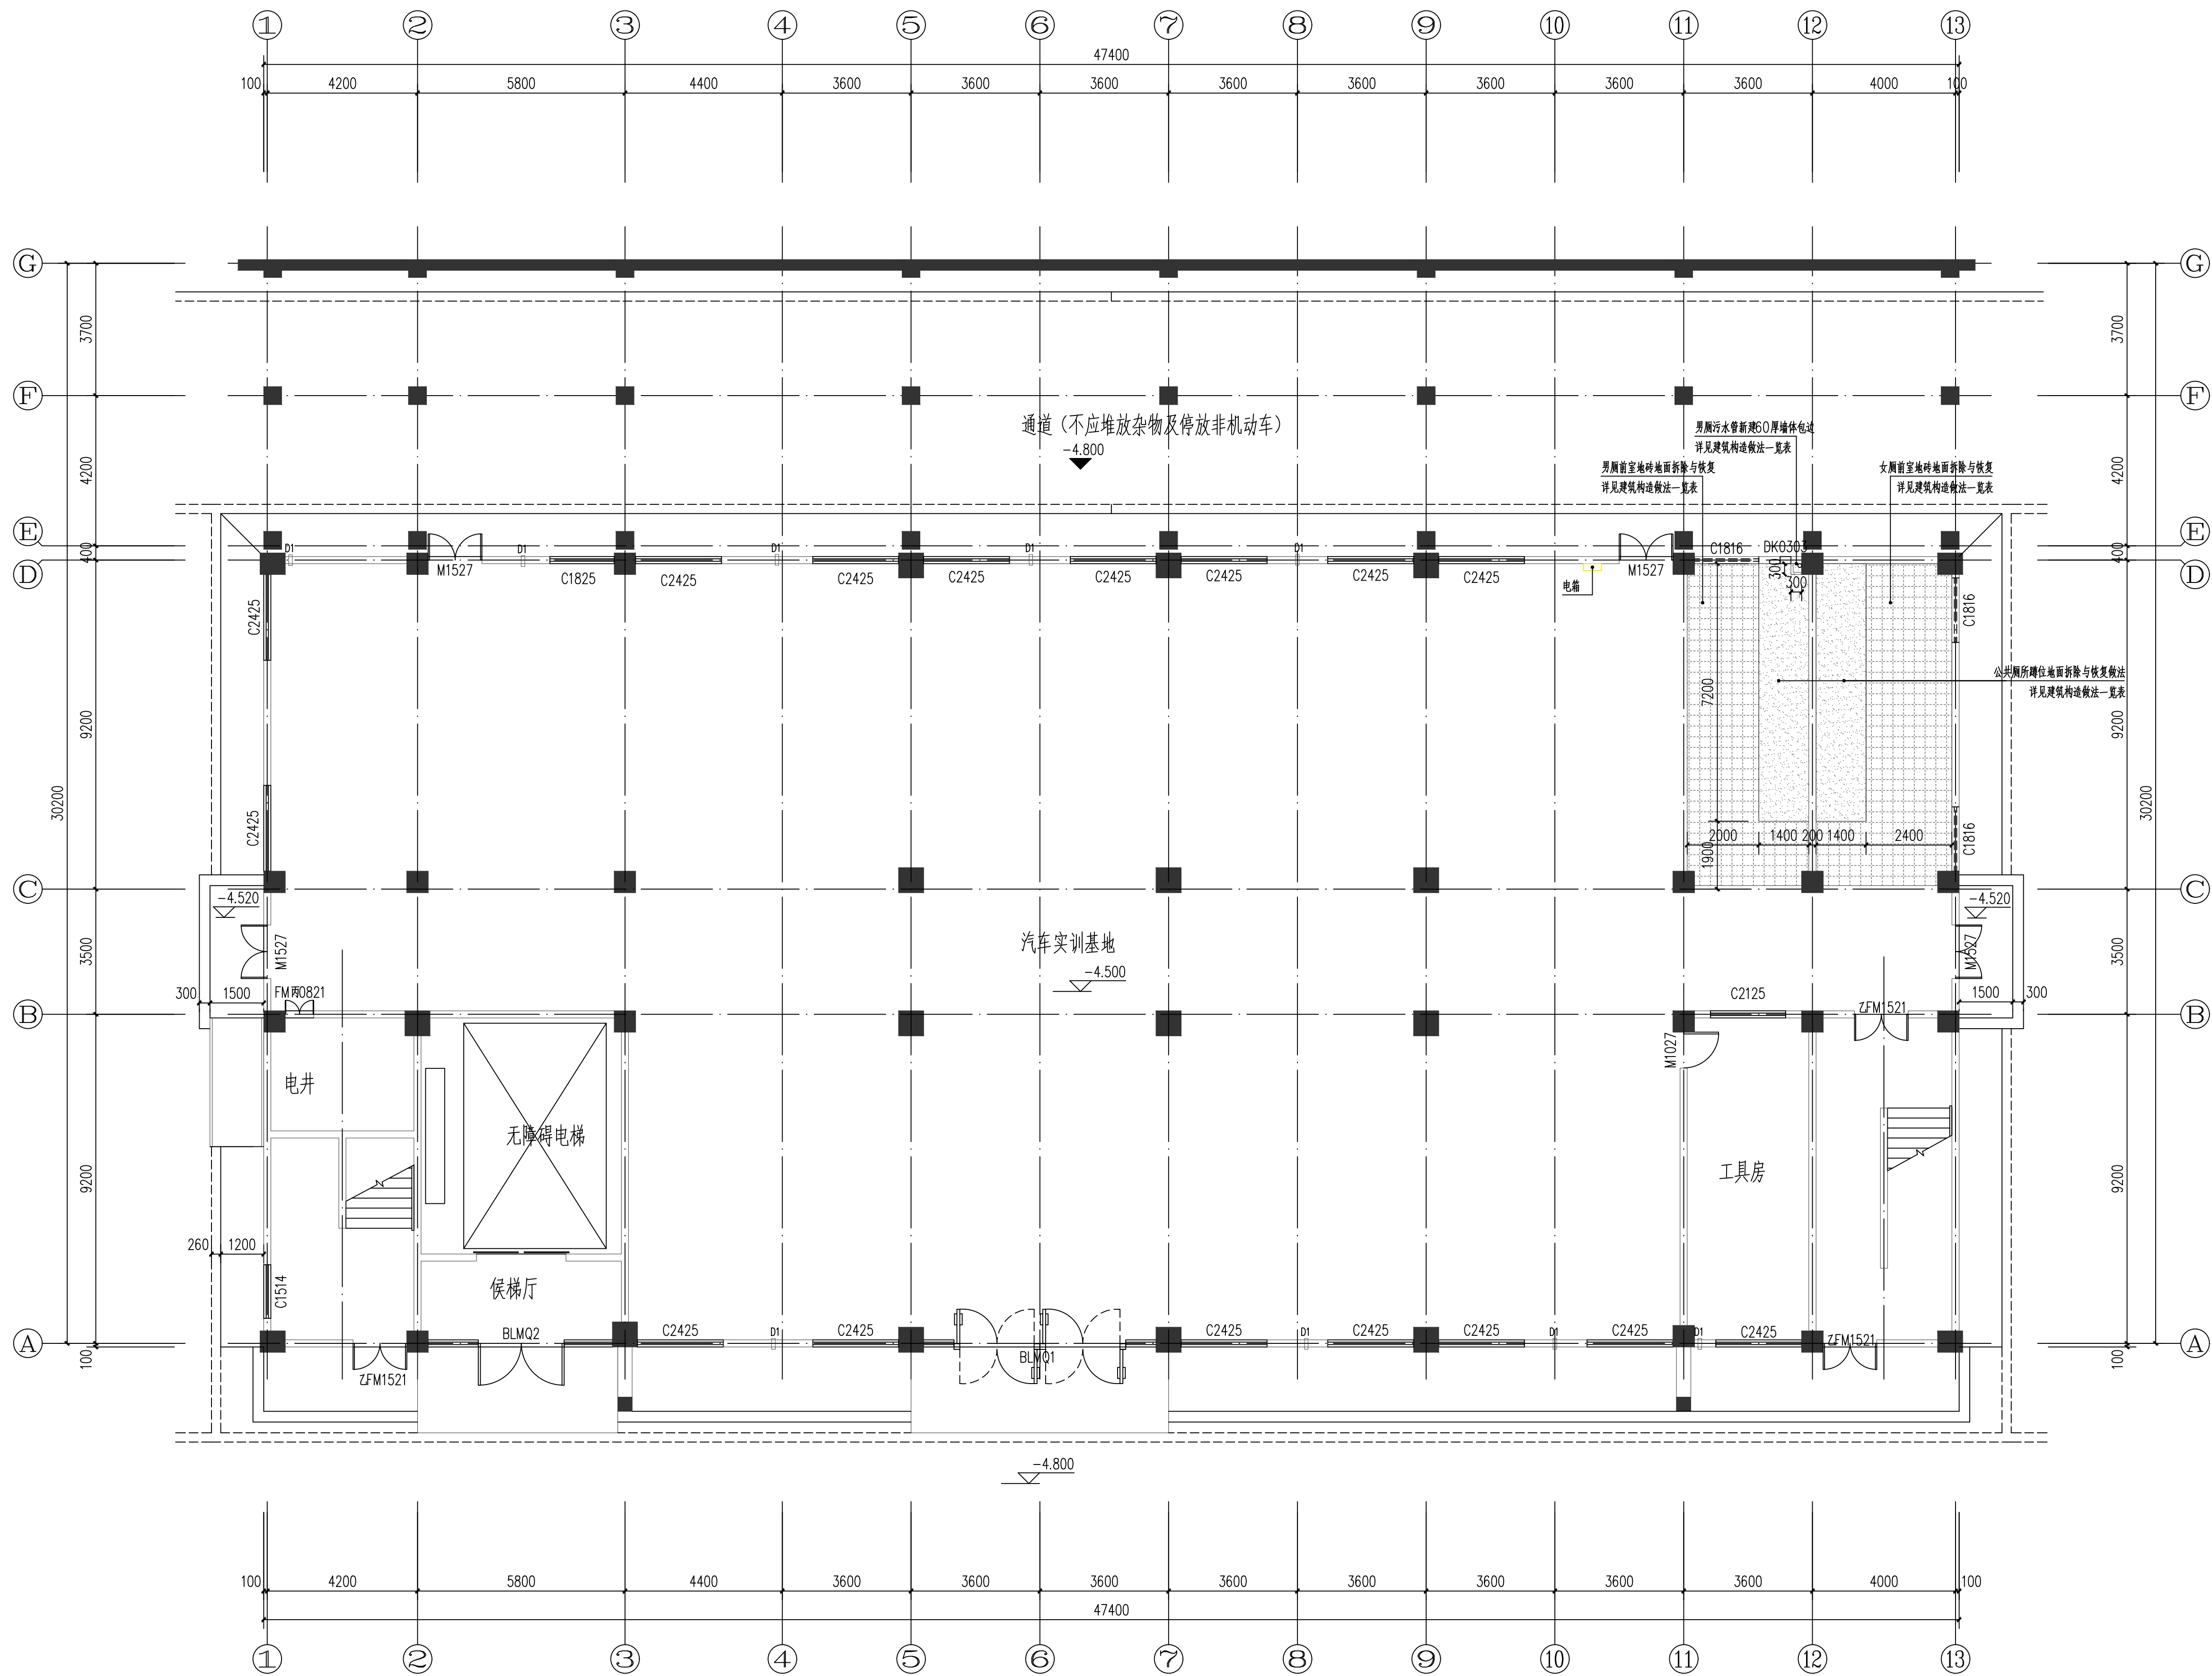

改造后一层平面图 1:100

- 图例:
- 公共厕所蹲位地面拆除与恢复
 - 男厕所前室地面拆除与恢复

备注:
本图版权归本公司所有,未经本公司负责人书面许可,任何人不得擅自复制或发表。
本图应经相关主管部门审核后,方可进行施工。本图未经施工监理单位审核,不得擅自修改。
不得用于其他项目。仅供业主建设投资参考,建设过程中,如遇变更,应由相关人员签字及同时加盖公章和注册执业章方可生效。

图纸专用章:

注册执业章:

工程名称:
中德诺浩实训楼实训室功能优化与空间扩容改造建设项目

子项名称:

建设单位:
广西右江民族商业学校

审 定	
工程负责人	
专业负责人	
审 核	
校 对	
设 计	

图 名:
改造后一层平面图

项目编号	ZCHY-BSS-2026-030	
图 别	建 施	日 期
图 号	JZ-03	2026.05
版 本	第 1 版	

本图版权属本公司所有,未经本公司负责人书面许可,任何人不得擅自复制或复用。
本图应经相关政府主管部门批准后方可生效使用。本图未经施工图审查公司审查合格后不得用于现场施工,仅供业主建设投资估算参考,建设造价之参考图。本图应由相关人员签字及同时加盖出图章和注册执业章方可有效。

注册师执业章：

子项名称:


审 定		
工程负责人		
专业负责人		
审 核		
校 对		
设 计		

项目编号	ZCHY-BSS-2026-030
------	-------------------

图 别	建 施	日 期
-----	-----	-----

图 号	JZ-04	2026.05
-----	-------	---------

版 本	第 1 版
-----	-------

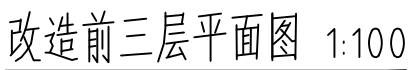


图例:

	拆除男厕便盆、隔断、小便斗、洗手台
	拆除墙体

备注：
本图版权属本公司所有，未经本公司负责人书面许可，任何人不得擅自复制或引用。
本图应经相关政府部门主管部门批准后方可开工建设。本图未经施工图审查公司审查合格前
不得用于现场施工。仅供业主建设投资参考，建设过程中如有变更，本图应由相关人员
签字及盖章确认后加盖公章和注册执业章方可生效。

图纸专用章：

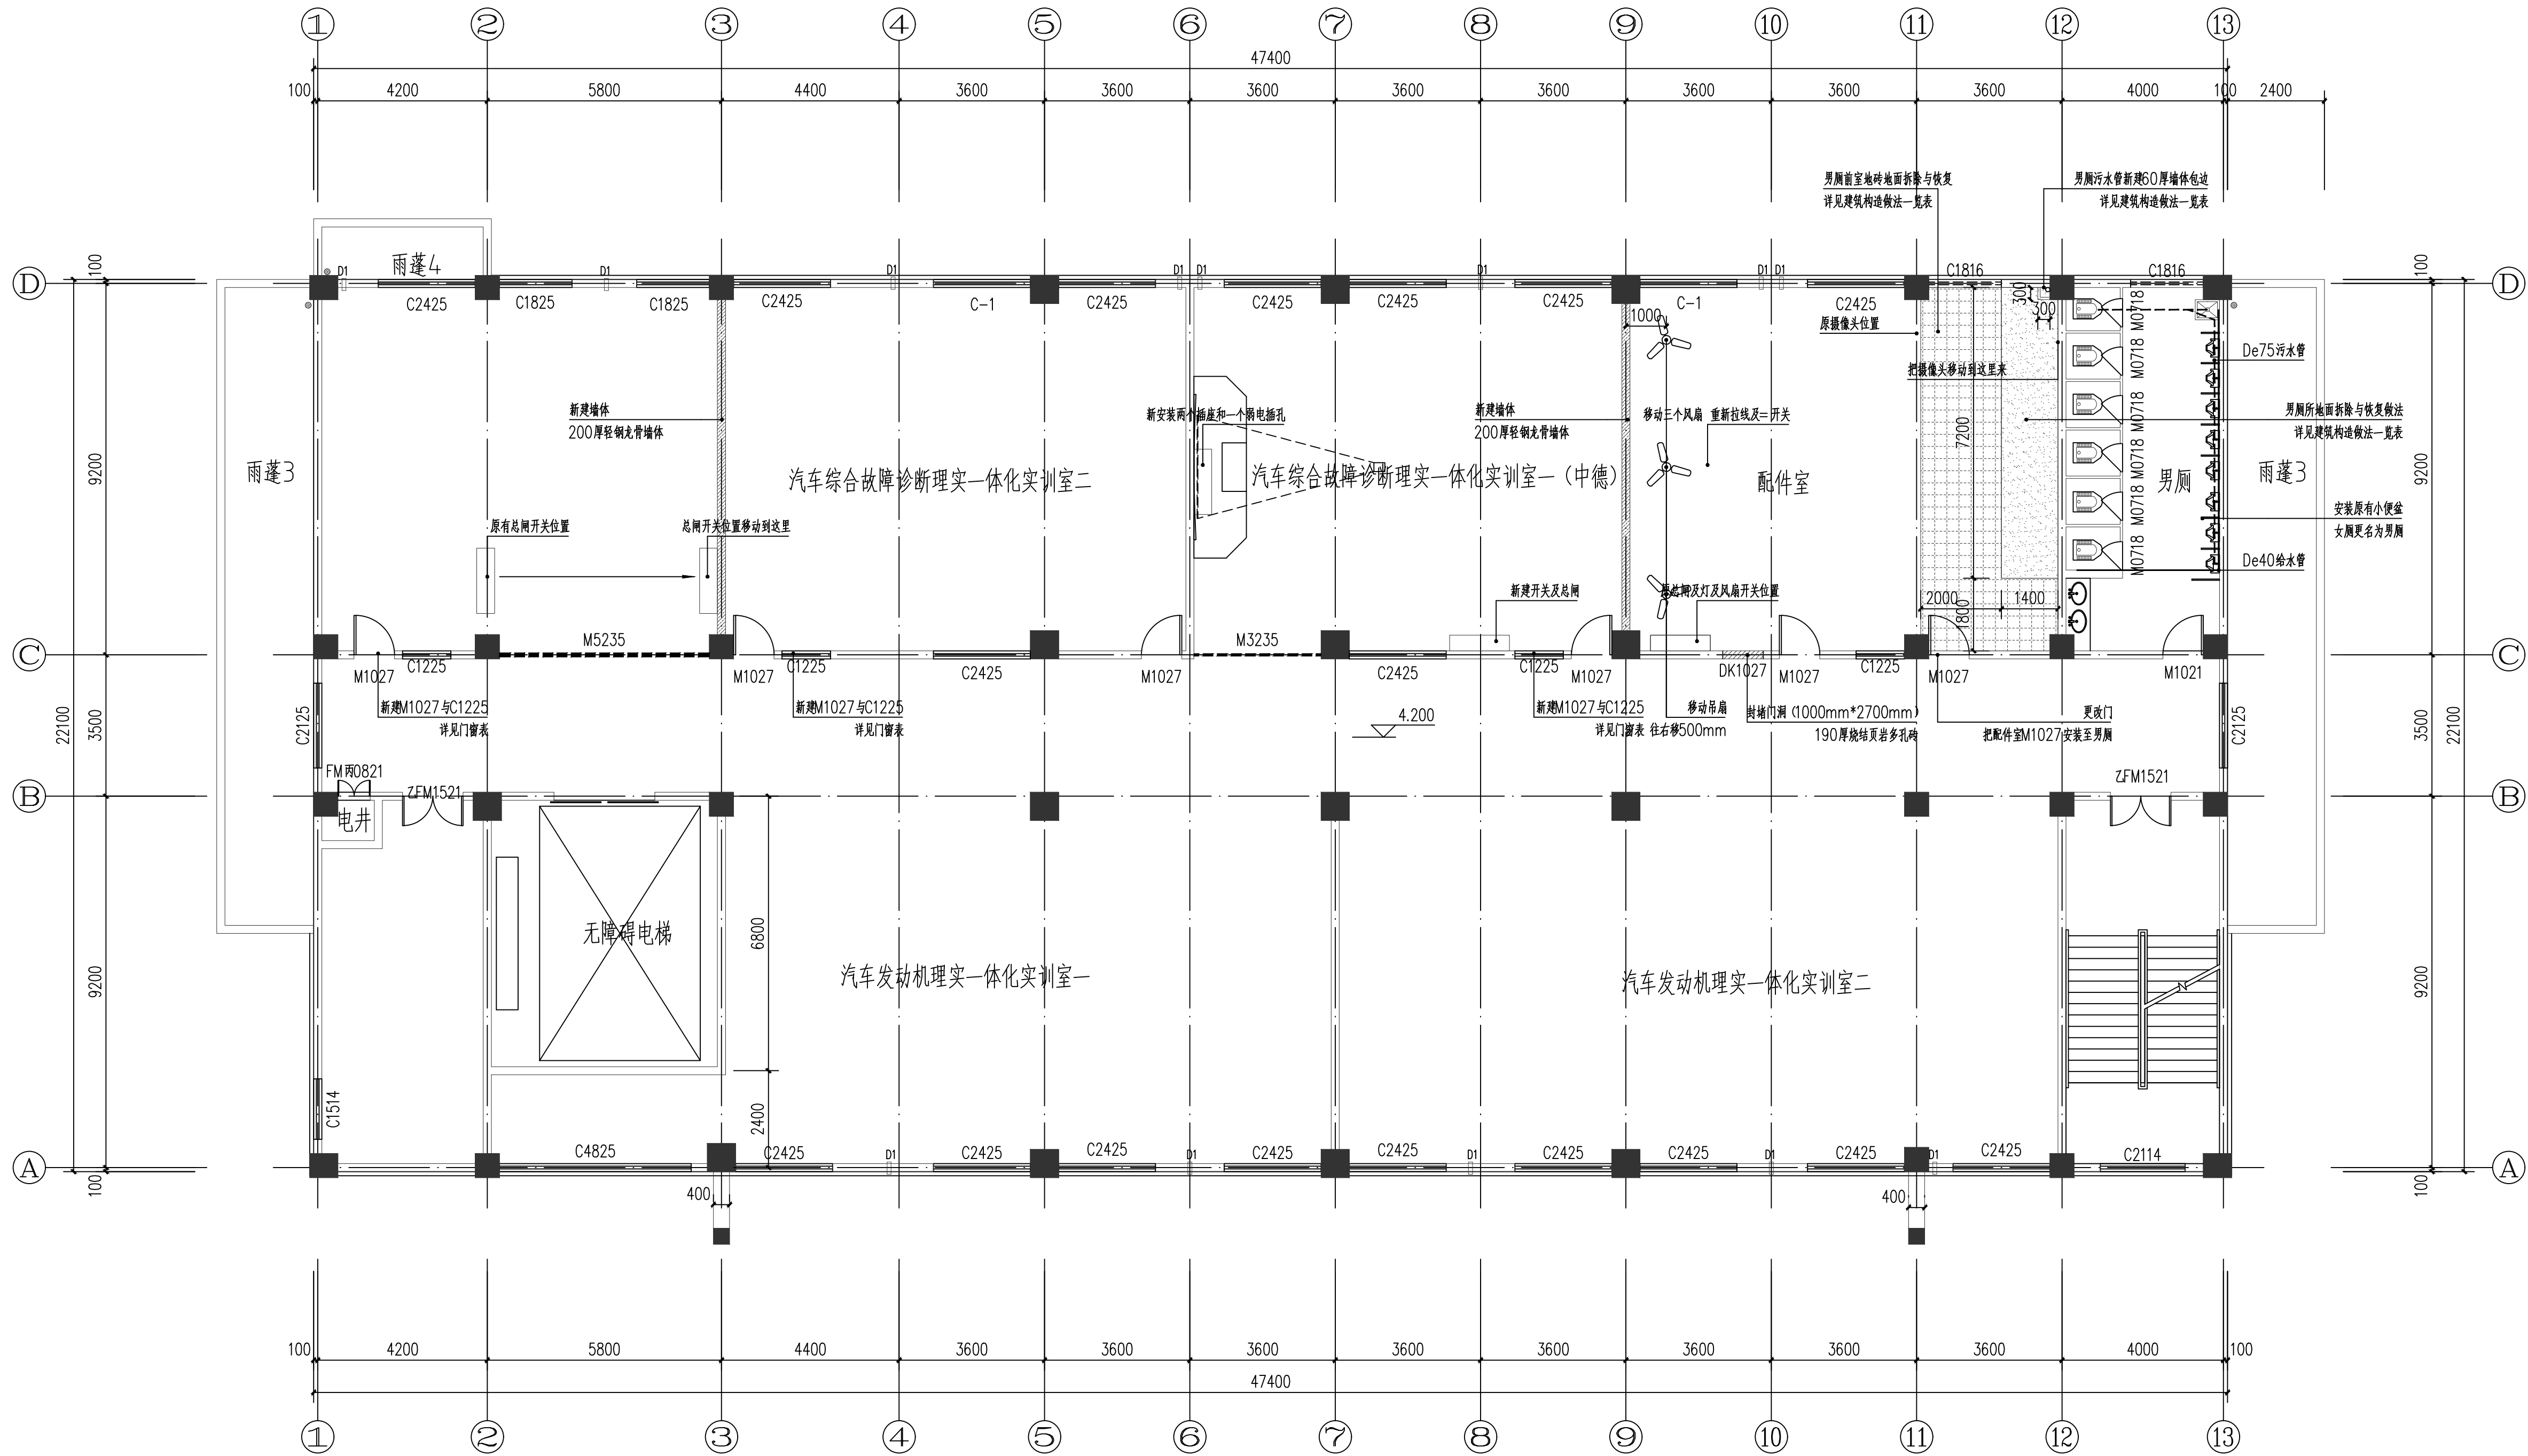

改造后三层平面图 1:100

- 图例：
- 公共厕所蹲位地面拆除与恢复
 - 男厕所前室地面拆除与恢复
 - 新建墙体（200厚轻钢龙骨墙体）

注册执业章：

工程名称：
中德诺浩实训基地实训室功能优化与空间扩容改造建设项目

子项名称：

建设单位：
广西右江民族商业学校

审 定	
工程负责人	
专业负责人	
审 核	
校 对	
设 计	

图 名：
改造后三层平面图

项目编号	ZCHY-BSS-2026-030	
图 别	建 施	日 期
图 号	JZ-05	2026.05
版 本	第 1 版	

本图版权属本公司所有,未经本公司负责人书面许可,任何人不得擅自复制或复用。
本图应经相关政府主管部门批准后方可生效使用。本图未经施工图审查公司审查合格后不得用于现场施工,仅供业主建设投资估算参考,建设造价之参考图。本图应由相关人员签字及同时加盖出图章和注册执业章方可有效。

注册师执业章：

子项名称:


审 定	
工程负责人	
专业负责人	
审 核	
校 对	
设 计	

项目编号	ZCHY-BSS-2026-030
------	-------------------

图 别	建 施	日 期
-----	-----	-----

图 号	JZ-06	2026.05
-----	-------	---------

版 本	第 1 版
-----	-------

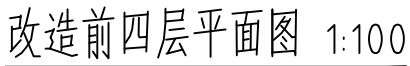

 拆除男厕便盆、隔断、小便斗、洗手台

 拆除墙体

本图版权属本公司所有,未经本公司负责人书面许可,任何人不得擅自复制或复用。
本图应经相关政府主管部门批准后方可生效使用。本图未经施工图审查公司审查合格后不得用于现场施工,仅供业主建设投资估算参考,建设造价之参考图。本图应由相关人员签字及同时加盖出图章和注册执业章方可有效。

注册师执业章：

子项名称:


审 定	
工程负责人	
专业负责人	
审 核	
校 对	
设 计	

项目编号	ZCHY-BSS-2026-030
------	-------------------

图 别	建 施	日 期
-----	-----	-----


图 号	JZ-07	2026.05
-----	-------	---------

版 本	第 1 版
-----	-------

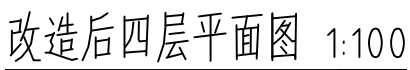

图例:

	公共厕所蹲位地砖地面拆除与恢复
	男厕所空地地砖地面拆除与恢复
	新建墙体(200厚轻钢龙骨墙体)

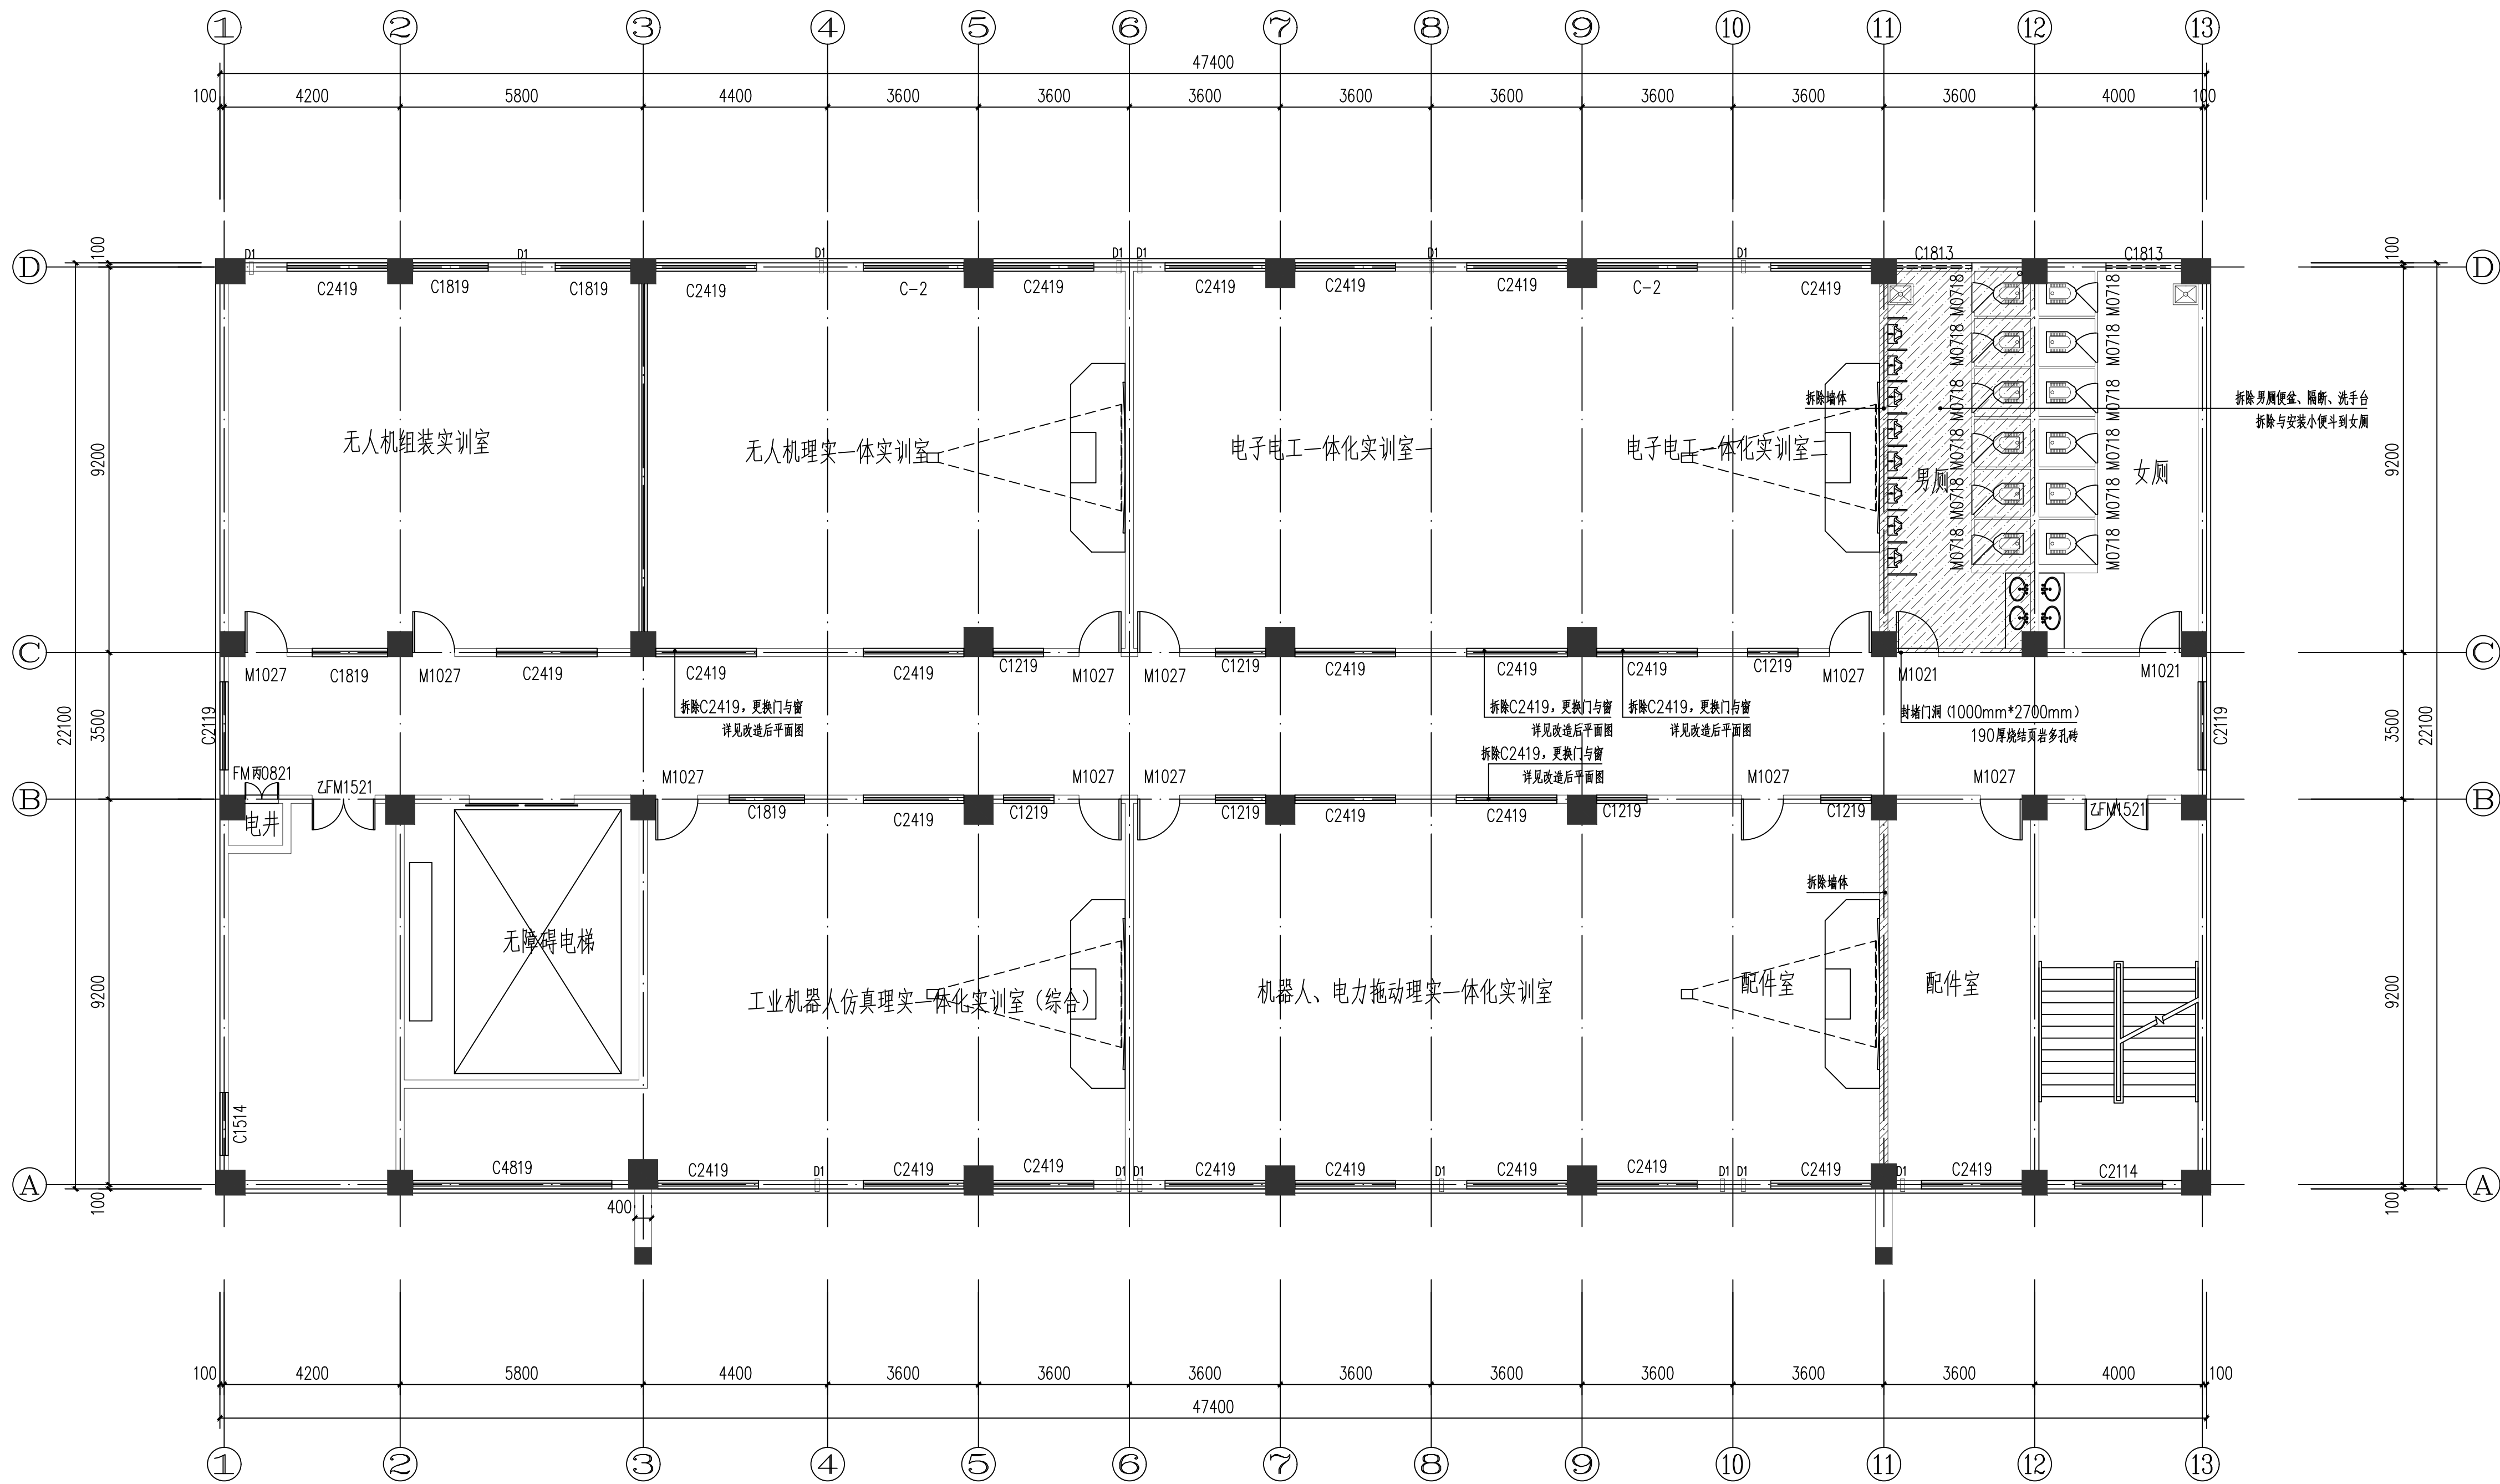

改造前五层平面图 1:100

图例:

拆除男厕便盆、隔断、小便斗、洗手台

拆除墙体

备注:

本图版权归本公司所有,未经本公司负责人书面许可,任何人不得擅自复制或发表。
本图应经相关部门主管部门批准后方可生效使用,本图未经施工监理单位审核合格前
不得用于现场施工,仅供业主建设投资参考,建设过程中如有变更,本图应由相关人员
签字及盖章确认后加盖公章和注册执业章方可生效。

图纸专用章:

注册执业章:

工程名称:
中德诺浩实训楼实训室功能优化与空间扩容改造建设项目

子项名称:

建设单位:
广西右江民族商业学校

审 定	
工程负责人	
专业负责人	
审 核	
校 对	
设 计	


图 名:

改造前五层平面图

项目编号	ZCHY-BSS-2026-030	
图 别	建 施	日 期
图 号	JZ-08	2026.05
版 本	第 1 版	

备注：
本图版权归本公司所有，未经本公司负责人书面许可，任何人不得擅自复制或引用。
本图应经相关部门主管部门批准后方可生效使用。本图未经施工图审查公司审查合格前
不得用于现场施工。仅供业主建设投资参考，建设过程中如有变更，本图应由相关人员
签字及图章加盖出图章和注册执业章方可生效。

图纸专用章：

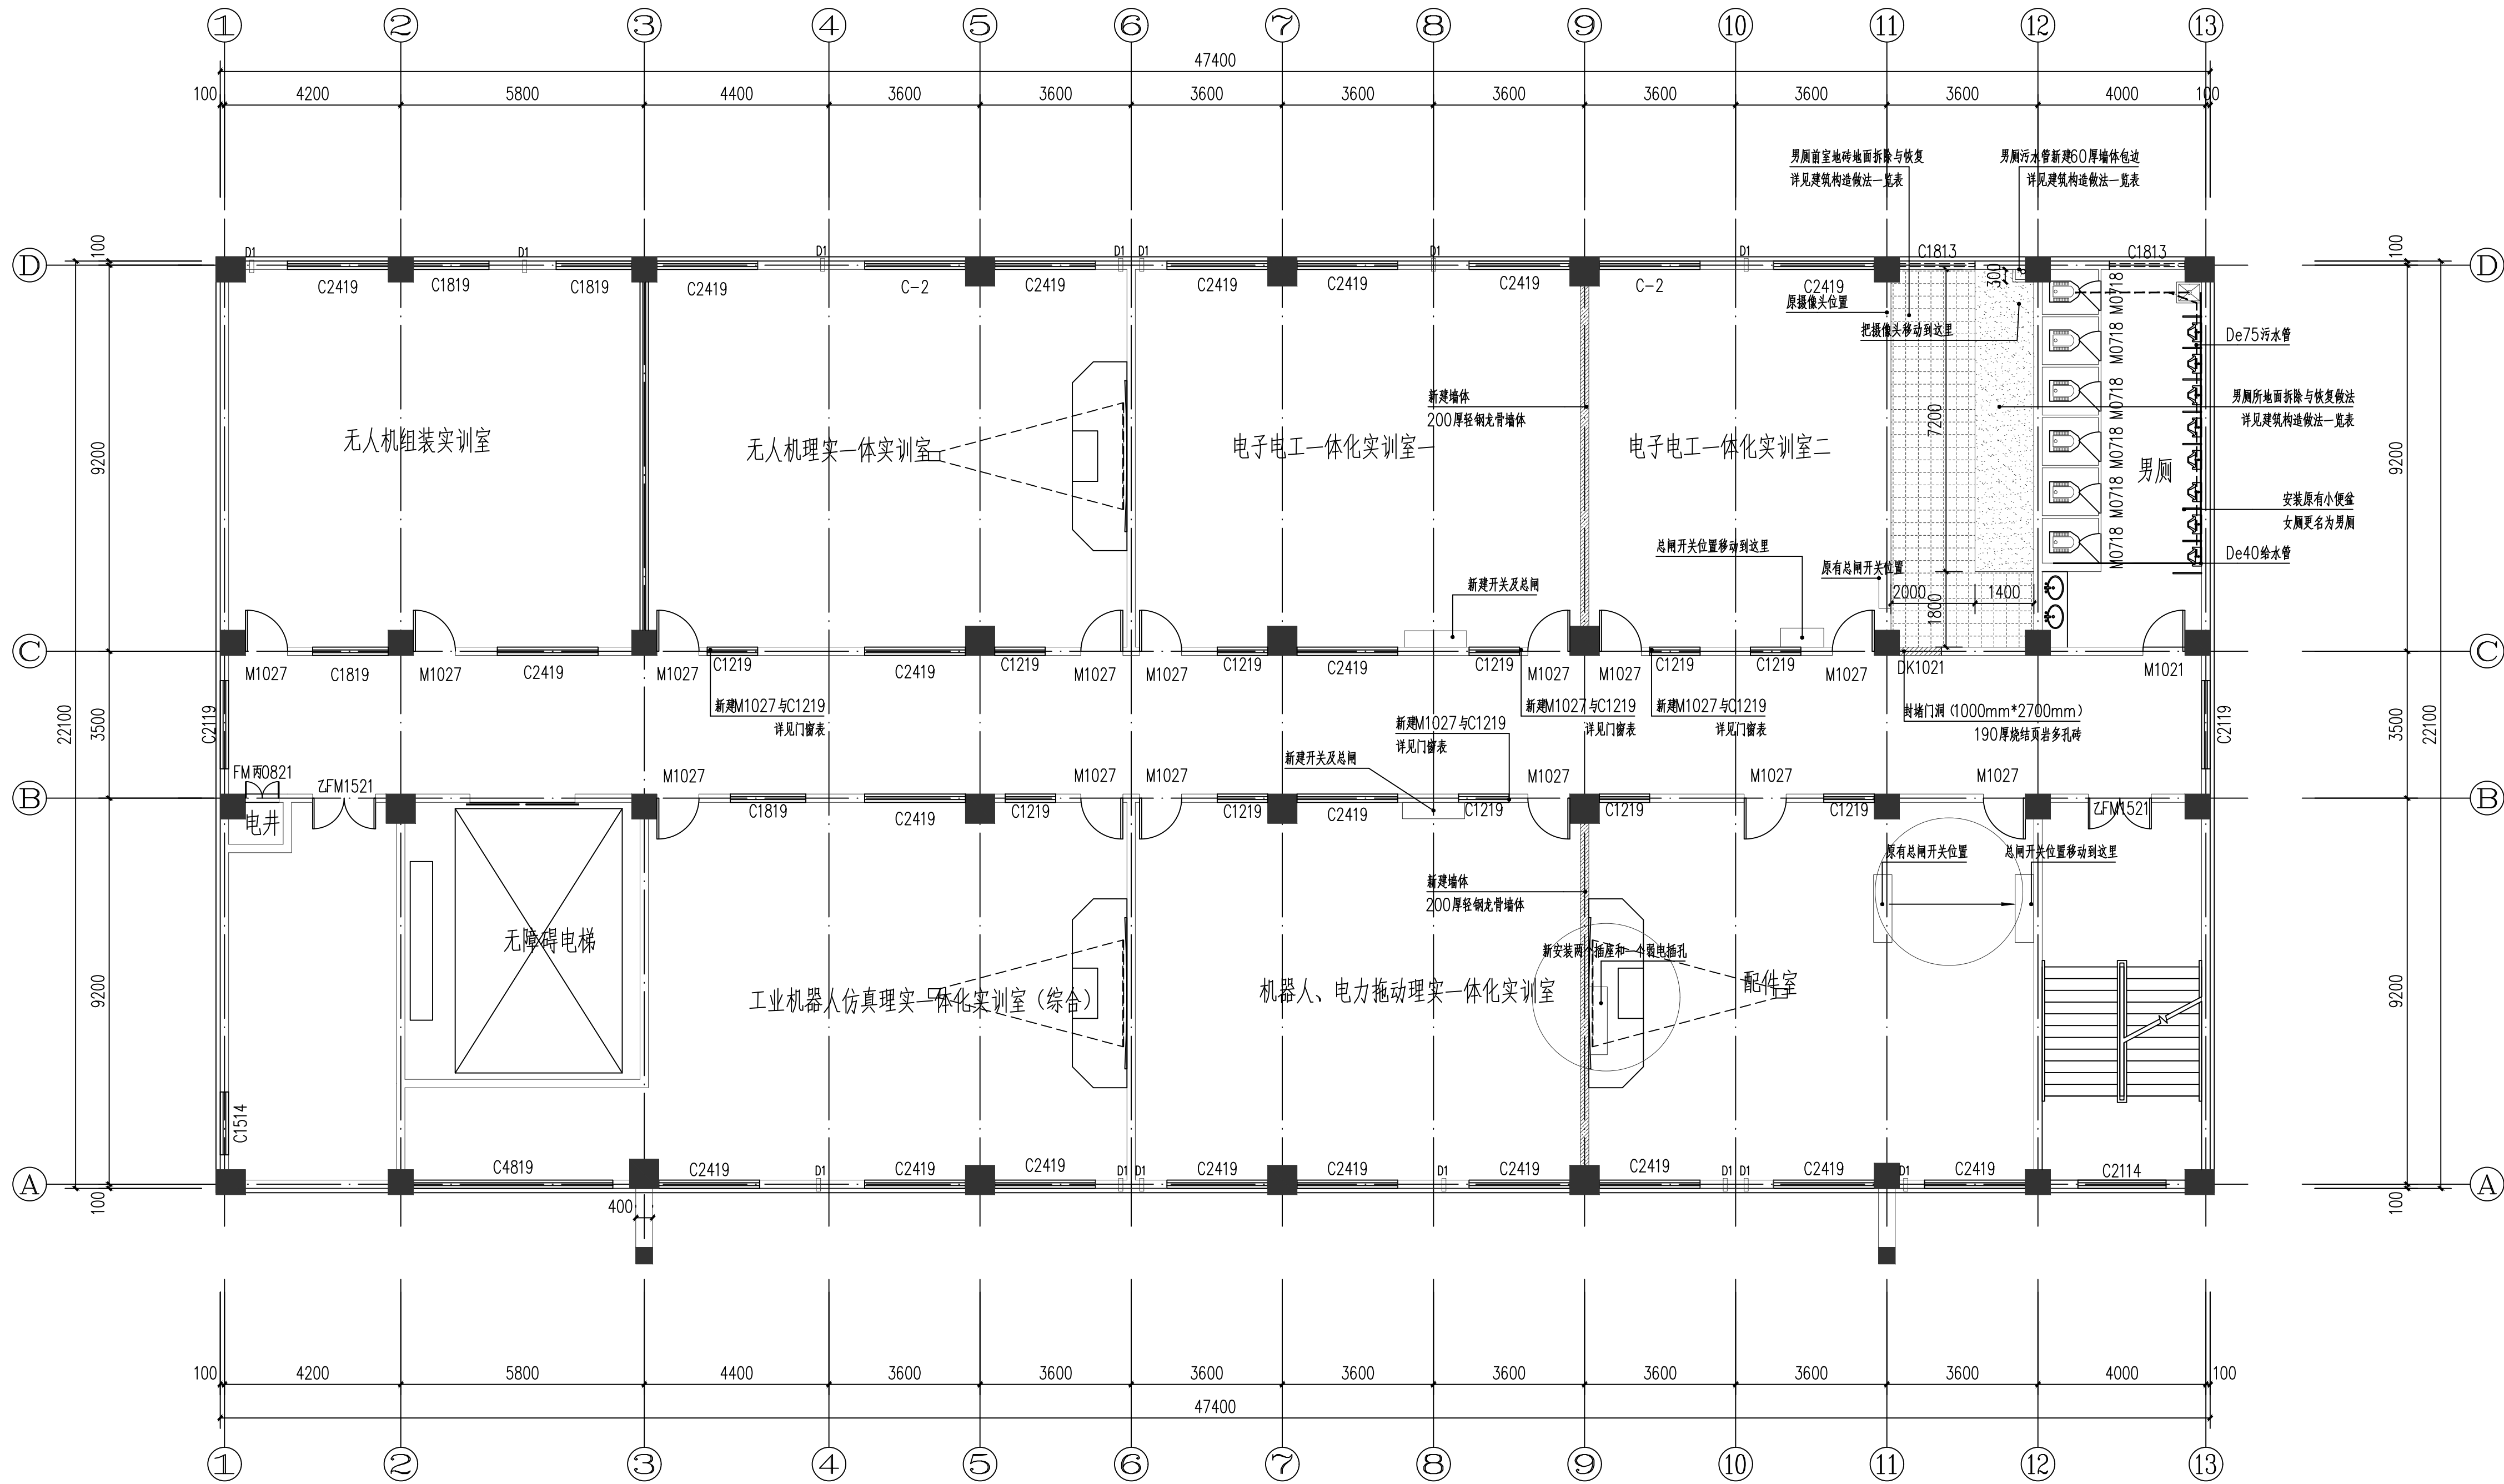

改造后五层平面图 1:100

- 图例：
- 公共厕所蹲位地砖地面拆除与恢复
 - 男厕所地砖地面拆除与恢复
 - 新建墙体（200厚轻钢龙骨墙体）

注册执业章：

工程名称：
中德诺浩实训基地实训室功能优化与空间扩容改造建设项目

子项名称：


建设单位：
广西右江民族商业学校

审 定	
工程负责人	
专业负责人	
审 核	
校 对	
设 计	

图 名：

改造后五层平面图

项目编号	ZCHY-BSS-2026-030	
图 别	建 施	日 期
图 号	JZ-09	2026.05
版 本	第 1 版	

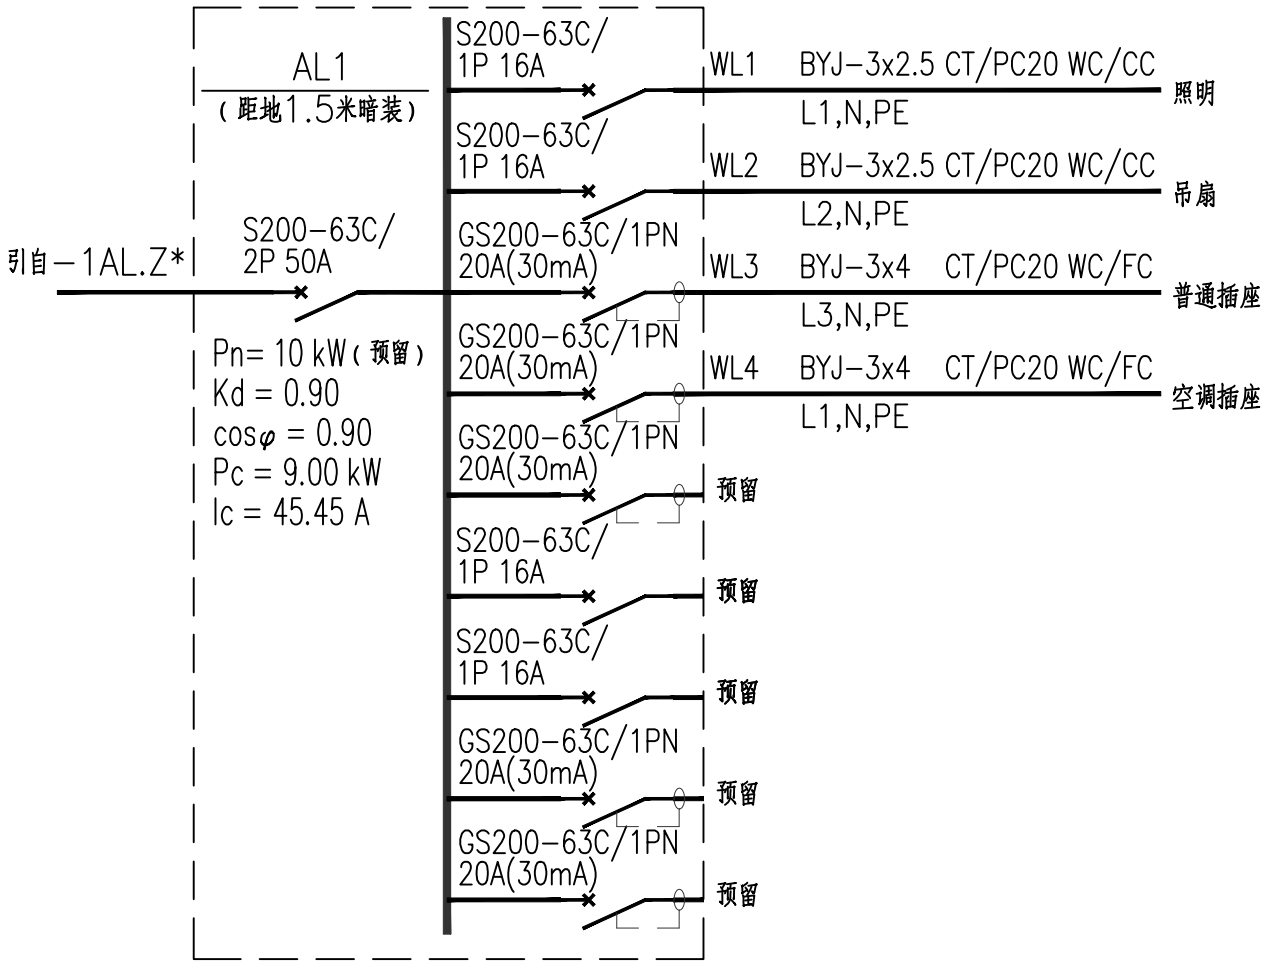

新增配电箱系统图

主要设备材料表

序号	图例	名称	规格	单位	数量	备注
1		照明配电箱AL	非标, 详见系统图	台	3	H=1.8m暗装
2		原有双管荧光灯	T8 2x28WxFL5600mRa>80~220V	盏	—	吸顶安装
3		新增二、三孔插座(安全型)	型号由甲方定 10A~250V	个	6	H=0.3m暗装
4		原有二、三孔插座	型号由甲方定 10A~250V	个	—	H=0.3m暗装
5		新增吊扇开关	吊扇配套	个	2	H=1.3m暗装
6		新增网络插座	型号由甲方定	个	3	H=0.3m暗装
7		视频监控线	超五类双绞线	米	按实计	
8		网络线	超五类双绞线	米	按实计	
9		铜芯导线	WDZ-BYJ-450/750V 2.5/4/10mm2	个	按实计	
10		阻燃硬PVC管B1级	PC20/PC25/PC32	米	按实计	
11						

注：1、本材料表数量仅作为概算参考，不作为订货依据。

备注：
本图版权属本公司所有，未经本公司负责人书面许可，任何人不得擅自复制或复用。
本图应经相关政府主管部门批准后方可生效使用。本图未经施工图审查公司审查合格后不得用于现场施工，仅供业主建设投资前估算，建设造价之参考图。本图应由相关人员签字及同时加盖出图章和注册执业章方可有效。

图纸专用章：

注册师执业章：

工程名称：
中德诺浩实训楼实训室功能优化与空间扩容改造建设项目


子项名称：

建设单位：
广西右江民族商业学校

审 定	
工程负责人	
专业负责人	
审 核	
校 对	
设 计	

图 名：
配电系统图及材料表

项目编号	ZCHY-BSS-2026-030	
图 别	电 施	日 期
图 号	电施-01	2026.05
版 本	第 1 版	

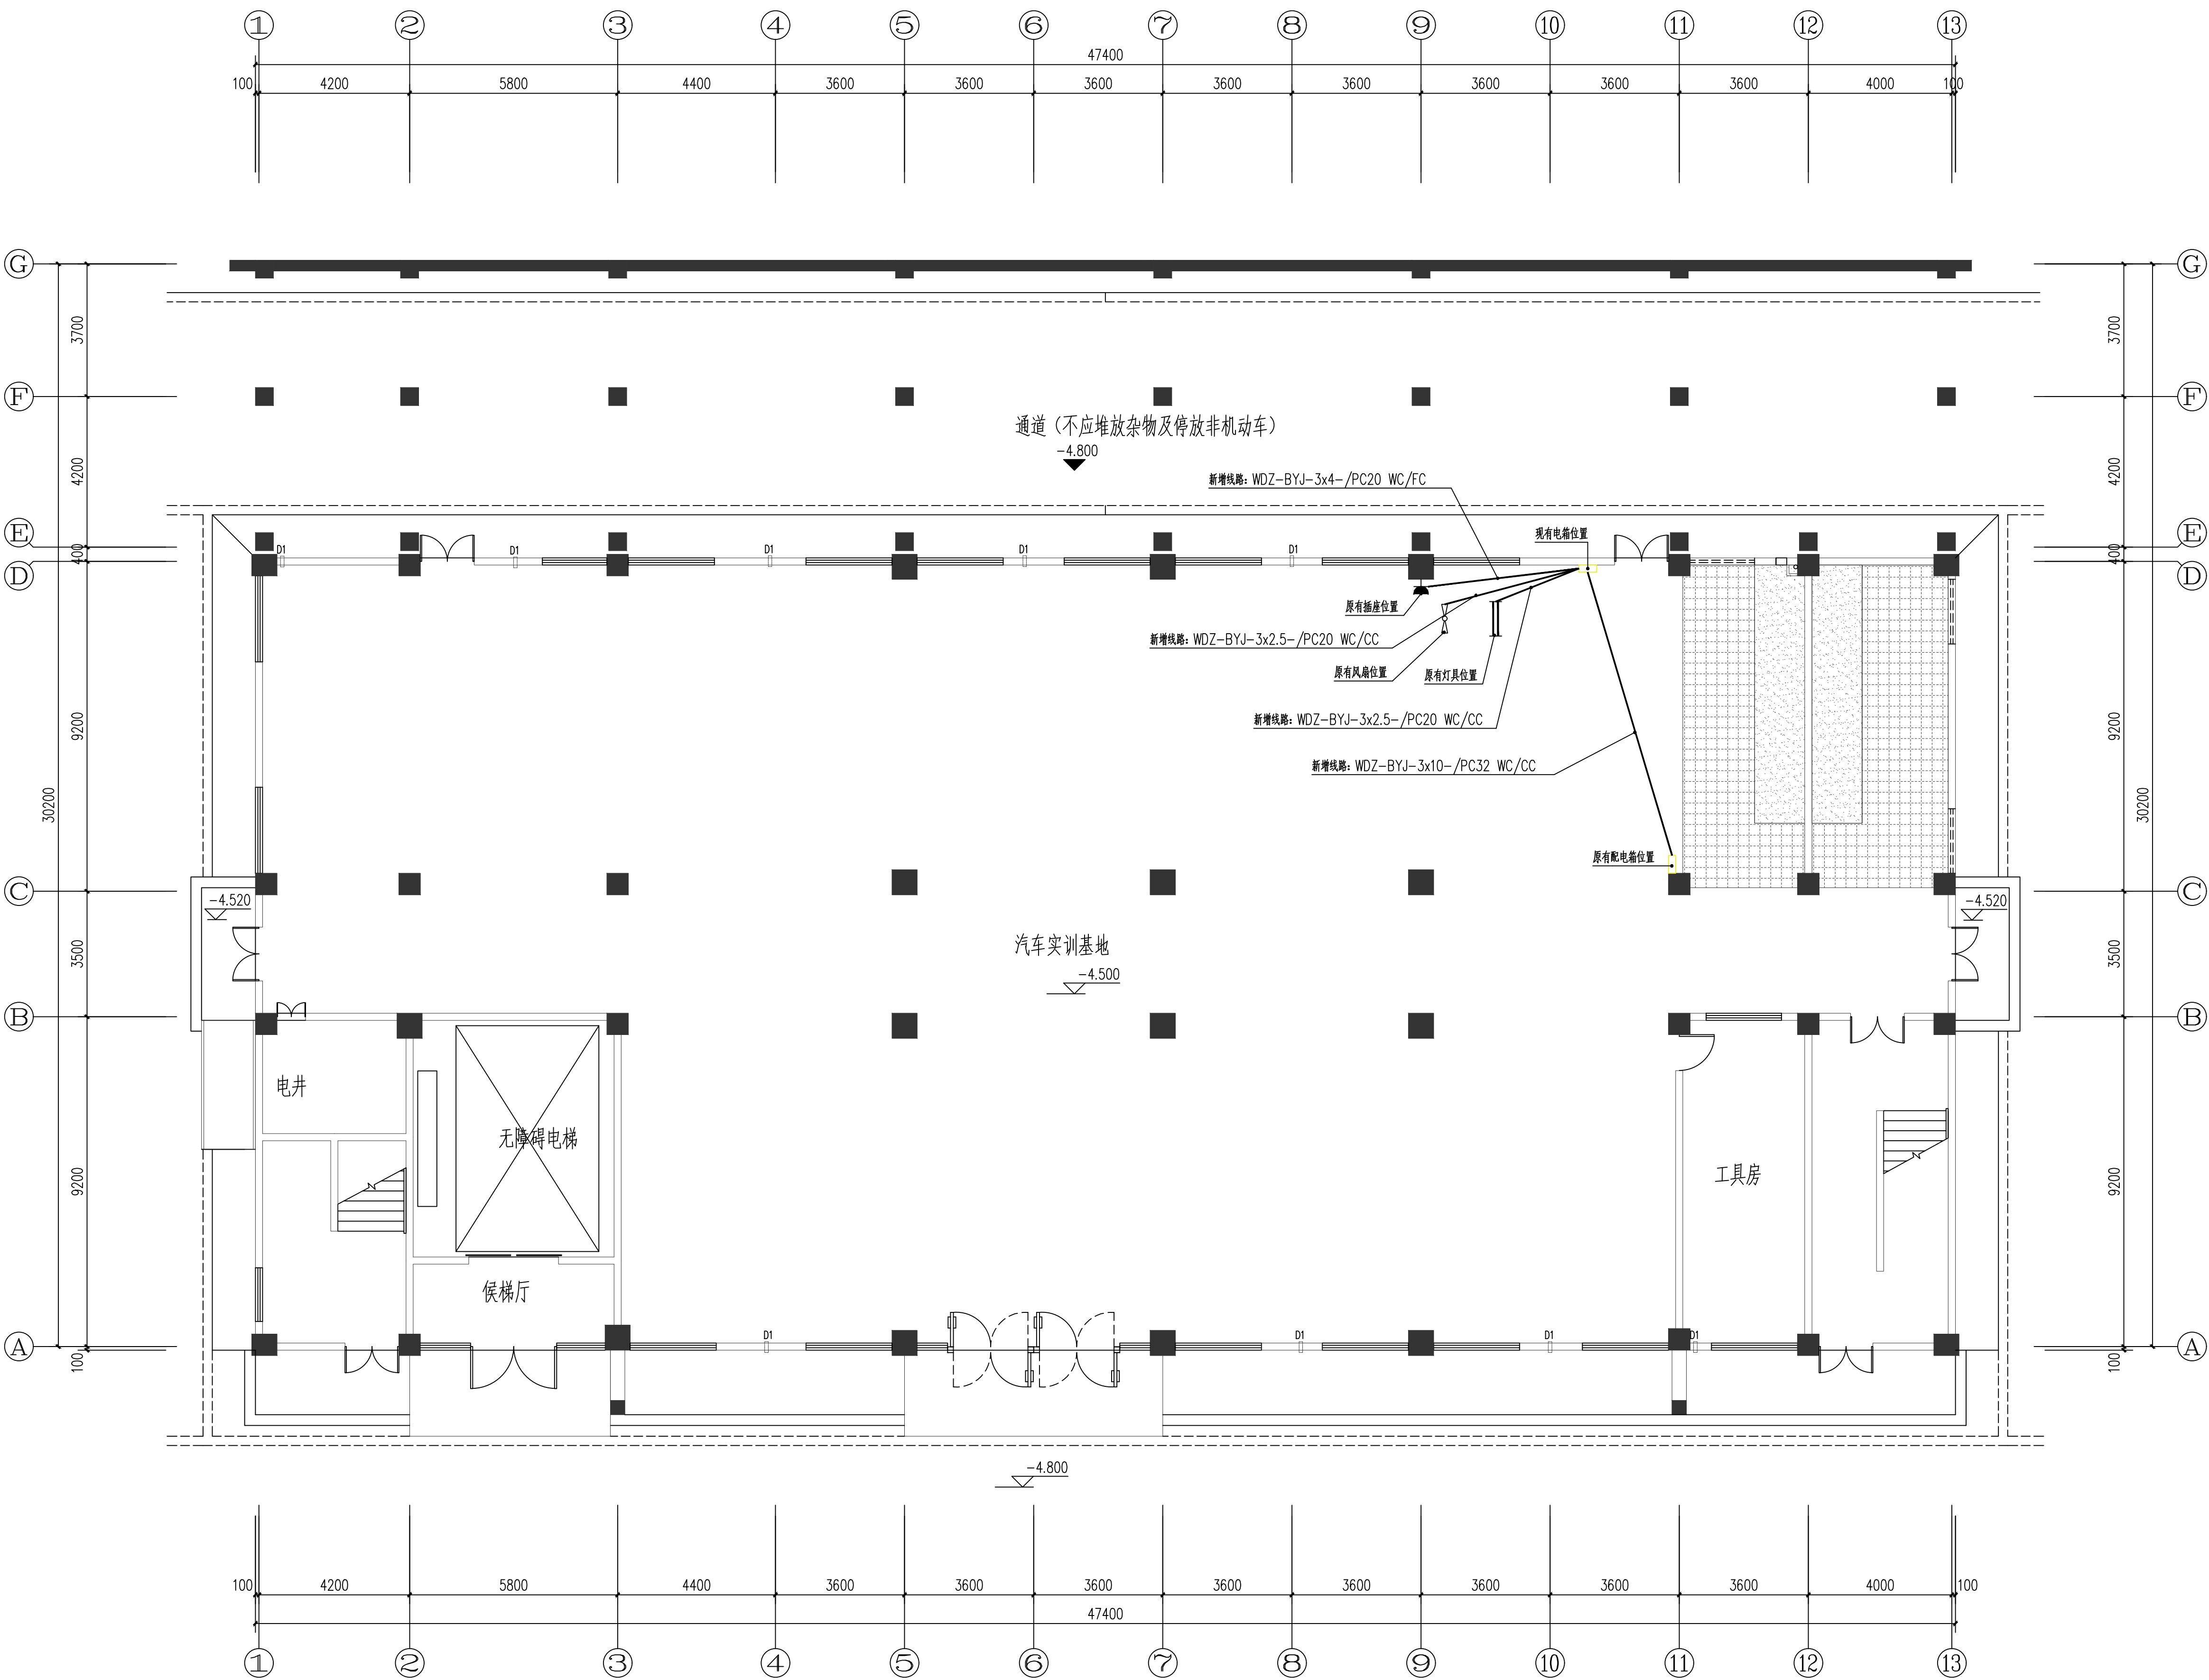

改造后一层电气平面图 1:100

备注:
本图版权归本公司所有, 未经本公司负责人书面许可, 任何人不得擅自复制或复用。
本图应经相关政府部门主管部门批准后方可生效使用。本图未经施工监理单位审查合格前
不得用于现场施工。仅供业主建设投资参考使用, 建设过程中参考。本图应由相关人
签字及图章加盖出图章和注册执业章方可生效。

图纸专用章:

注册执业章:

工程名称:
中德诺浩实训基地实训室功能优化与空间扩容改造建设项目

子项名称:

建设单位:
广西右江民族商业学校

审 定	
工程负责人	
专业负责人	
审 核	
校 对	
设 计	


图 名:

改造后一层电气平面图

项目编号	ZCHY-BSS-2026-030	
图 别	电 施	日 期
图 号	电施-02	2026.05
版 本	第 1 版	

备注：
本图版权属本公司所有，未经本公司负责人书面许可，任何人不得擅自复制或引用。
本图应经相关政府部门核准后方可正式使用。本图未经施工监理单位审查合格前
不得用于现场施工。仅供业主建设投资参考，建设过程中如有变更，本图应由相关人员
签字及盖章确认后加盖公章和注册执业章方可生效。

图纸专用章：

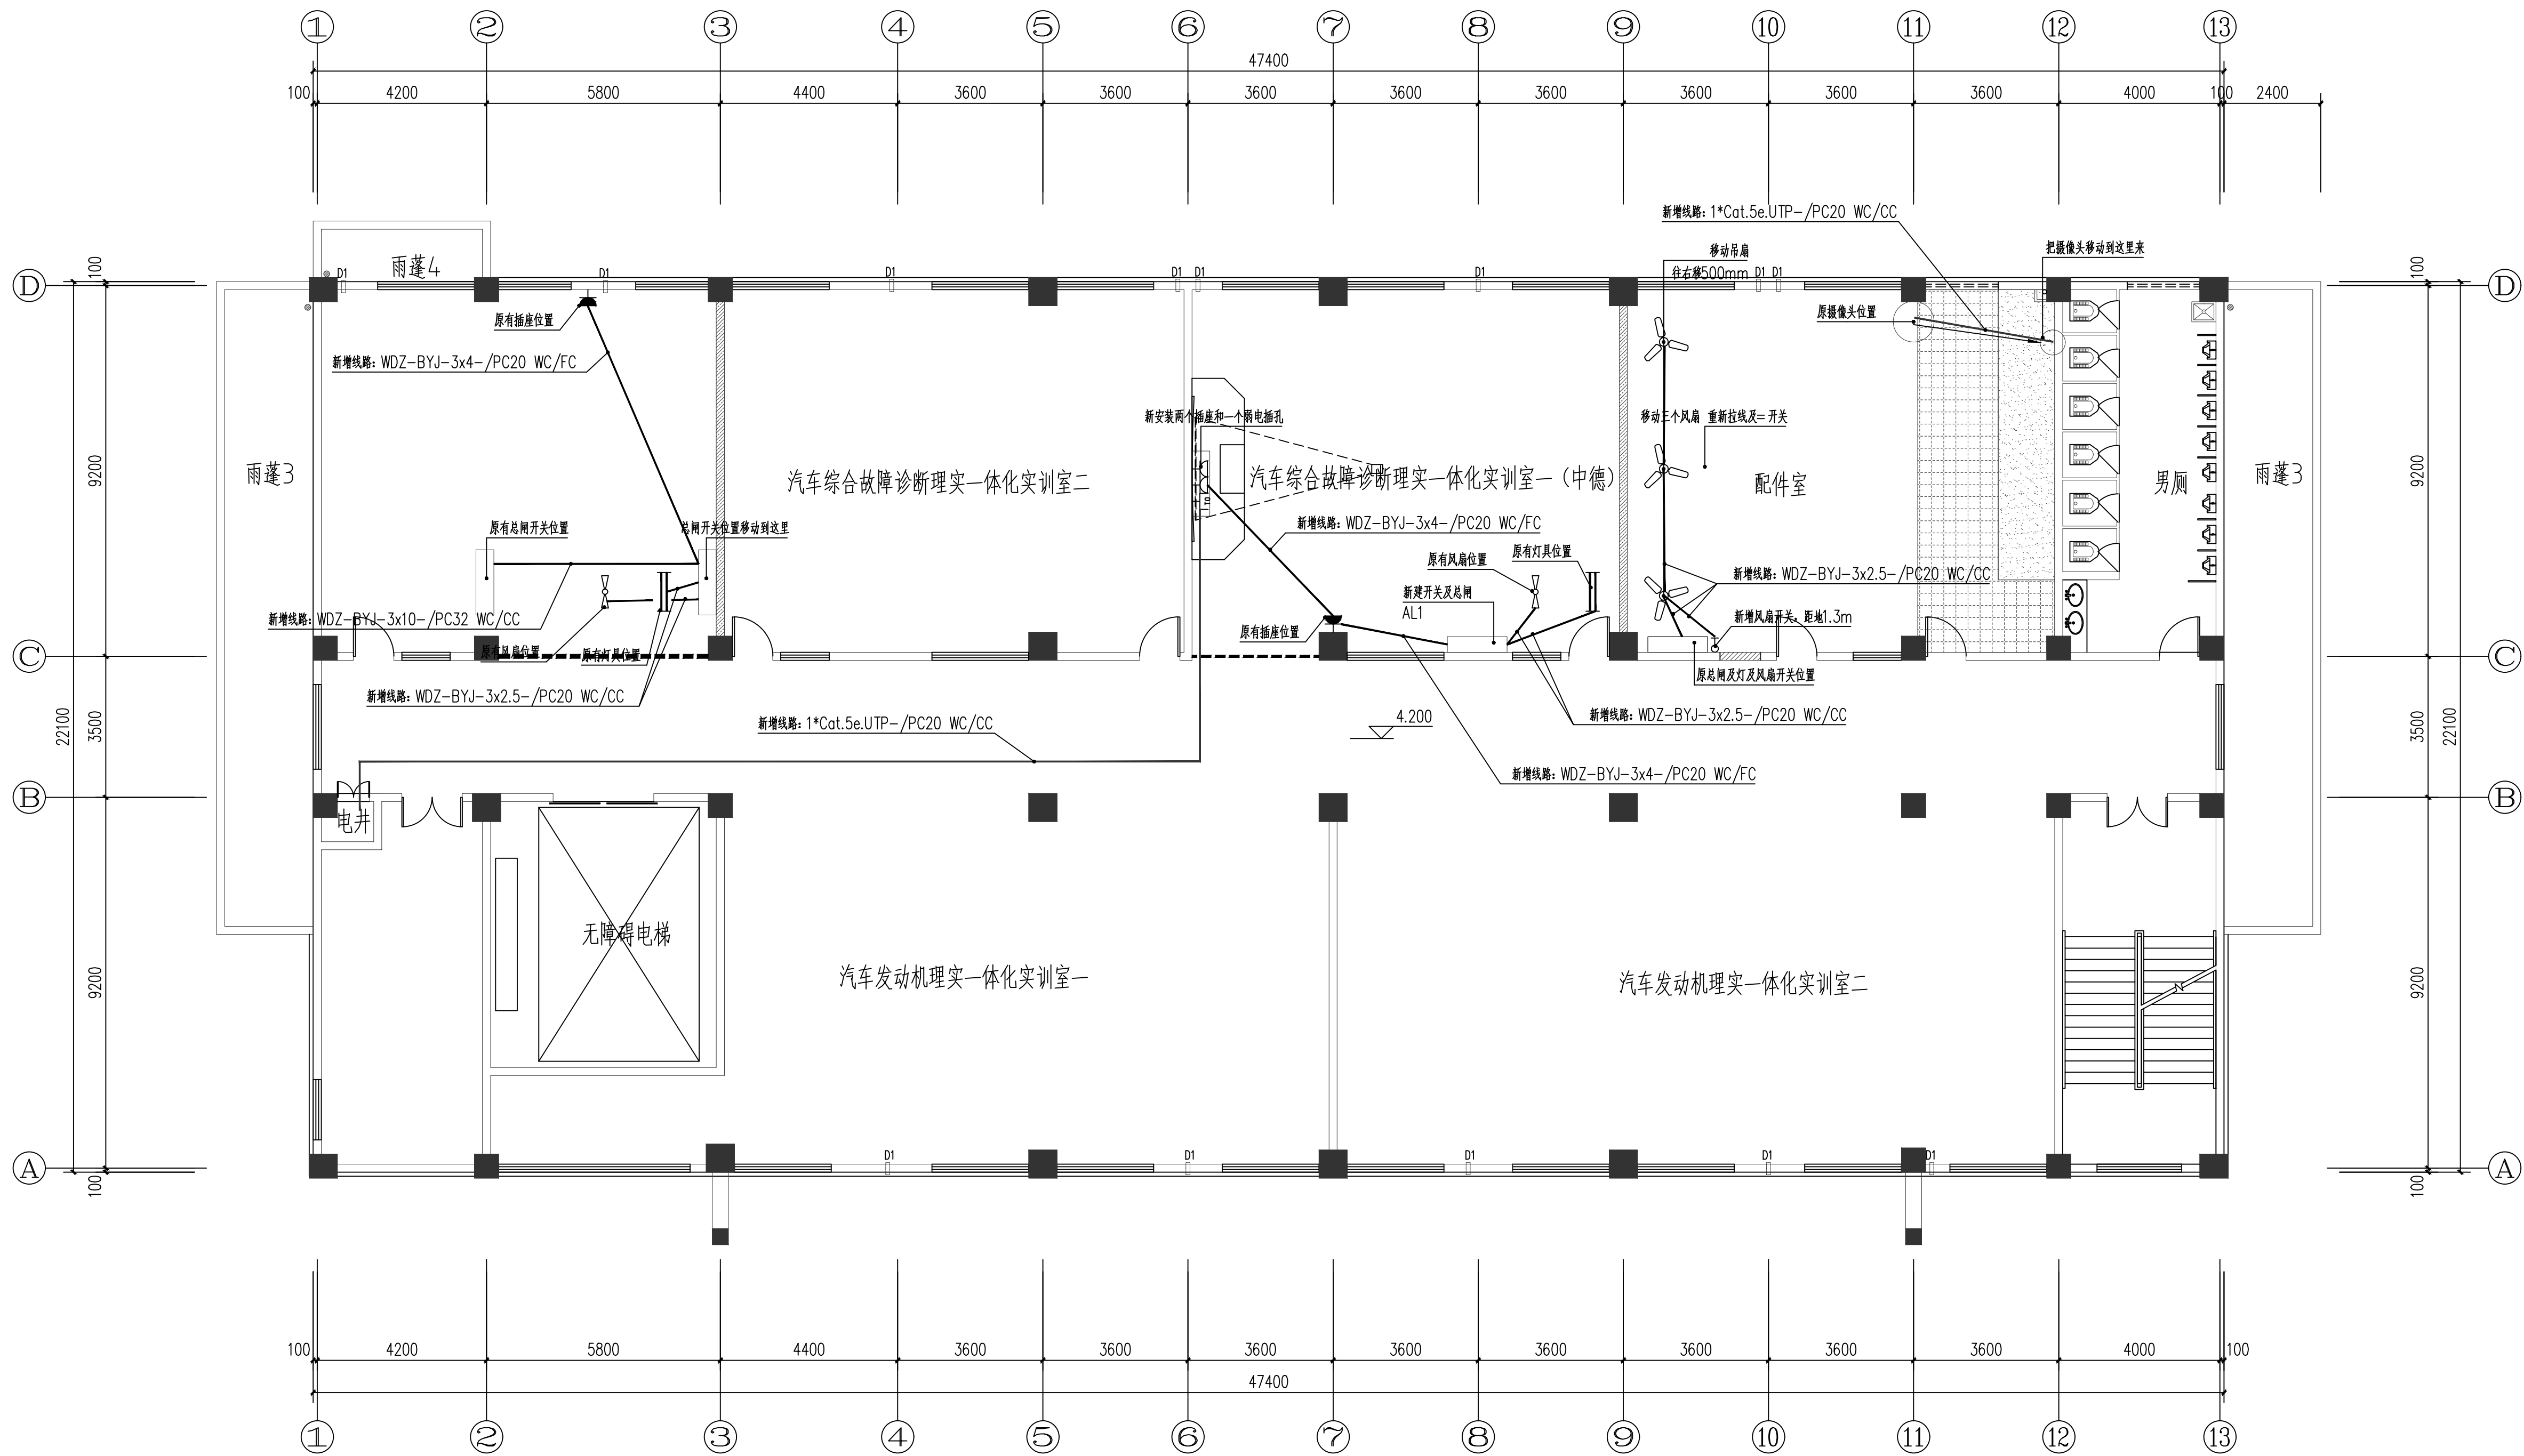

改造后三层电气平面图 1:100

注册执业章：

工程名称：
中德诺浩实训基地实训室功能优化与空间扩容改造建设项目

子项名称：


建设单位：
广西右江民族商业学校

审 定	
工程负责人	
专业负责人	
审 核	
校 对	
设 计	

图 名：

改造后三层电气平面图

项目编号	ZCHY-BSS-2026-030	
图 别	电 施	日 期
图 号	电施-03	2026.05
版 本	第 1 版	

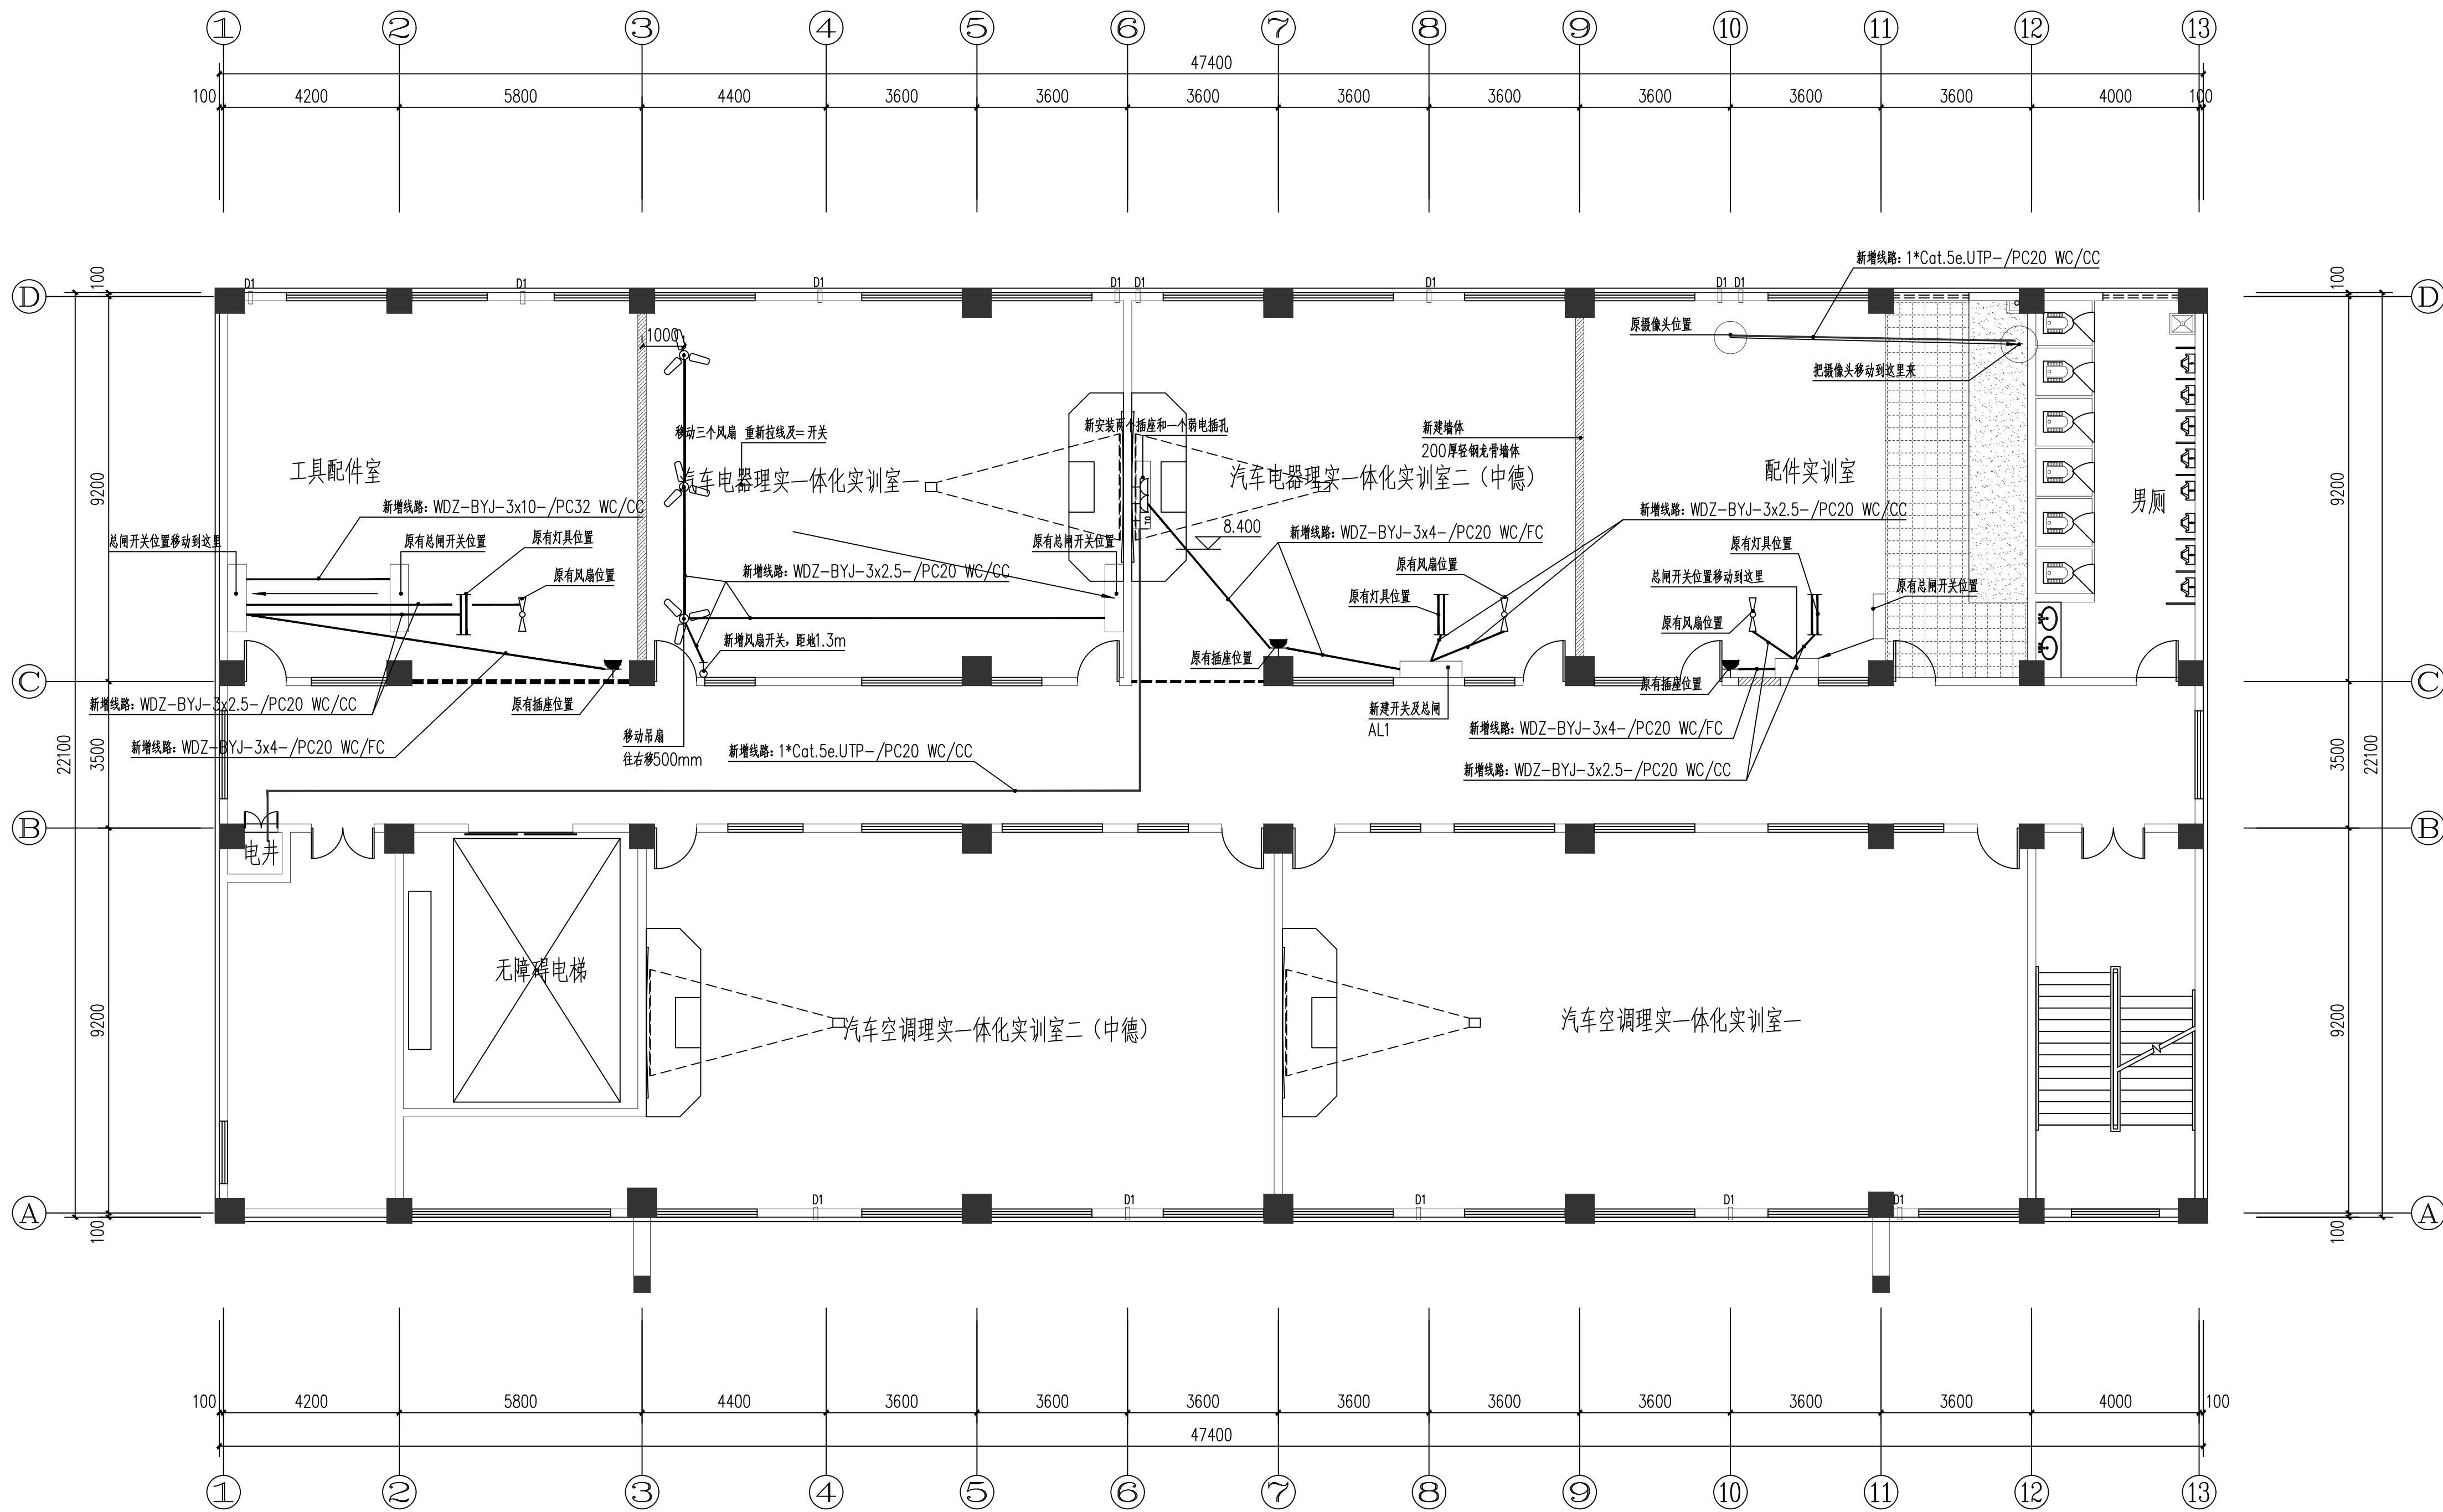

改造后四层电气平面图 1:100

备注:
本图版权属本公司所有, 未经本公司负责人书面许可, 任何人不得擅自复制或转用。
本图应经相关部门主管部门批准后方可生效使用。本图未经施工监理单位审查合格前
不得用于现场施工。仅供业主建设投资参考使用, 建设过程中如有变更, 本图应由相关人员
签字及盖章确认后加盖公章和注册执业章方可生效。

图纸专用章:

注册执业章:

工程名称:
中德诺浩实训楼实训室功能优化与空间扩容改造建设项目

子项名称:


建设单位:
广西右江民族商业学校

审 定	
工程负责人	
专业负责人	
审 核	
校 对	
设 计	

图 名:

改造后四层电气平面图

项目编号	ZCHY-BSS-2026-030	
图 别	电 施	日 期
图 号	电施-04	2026.05
版 本	第 1 版	

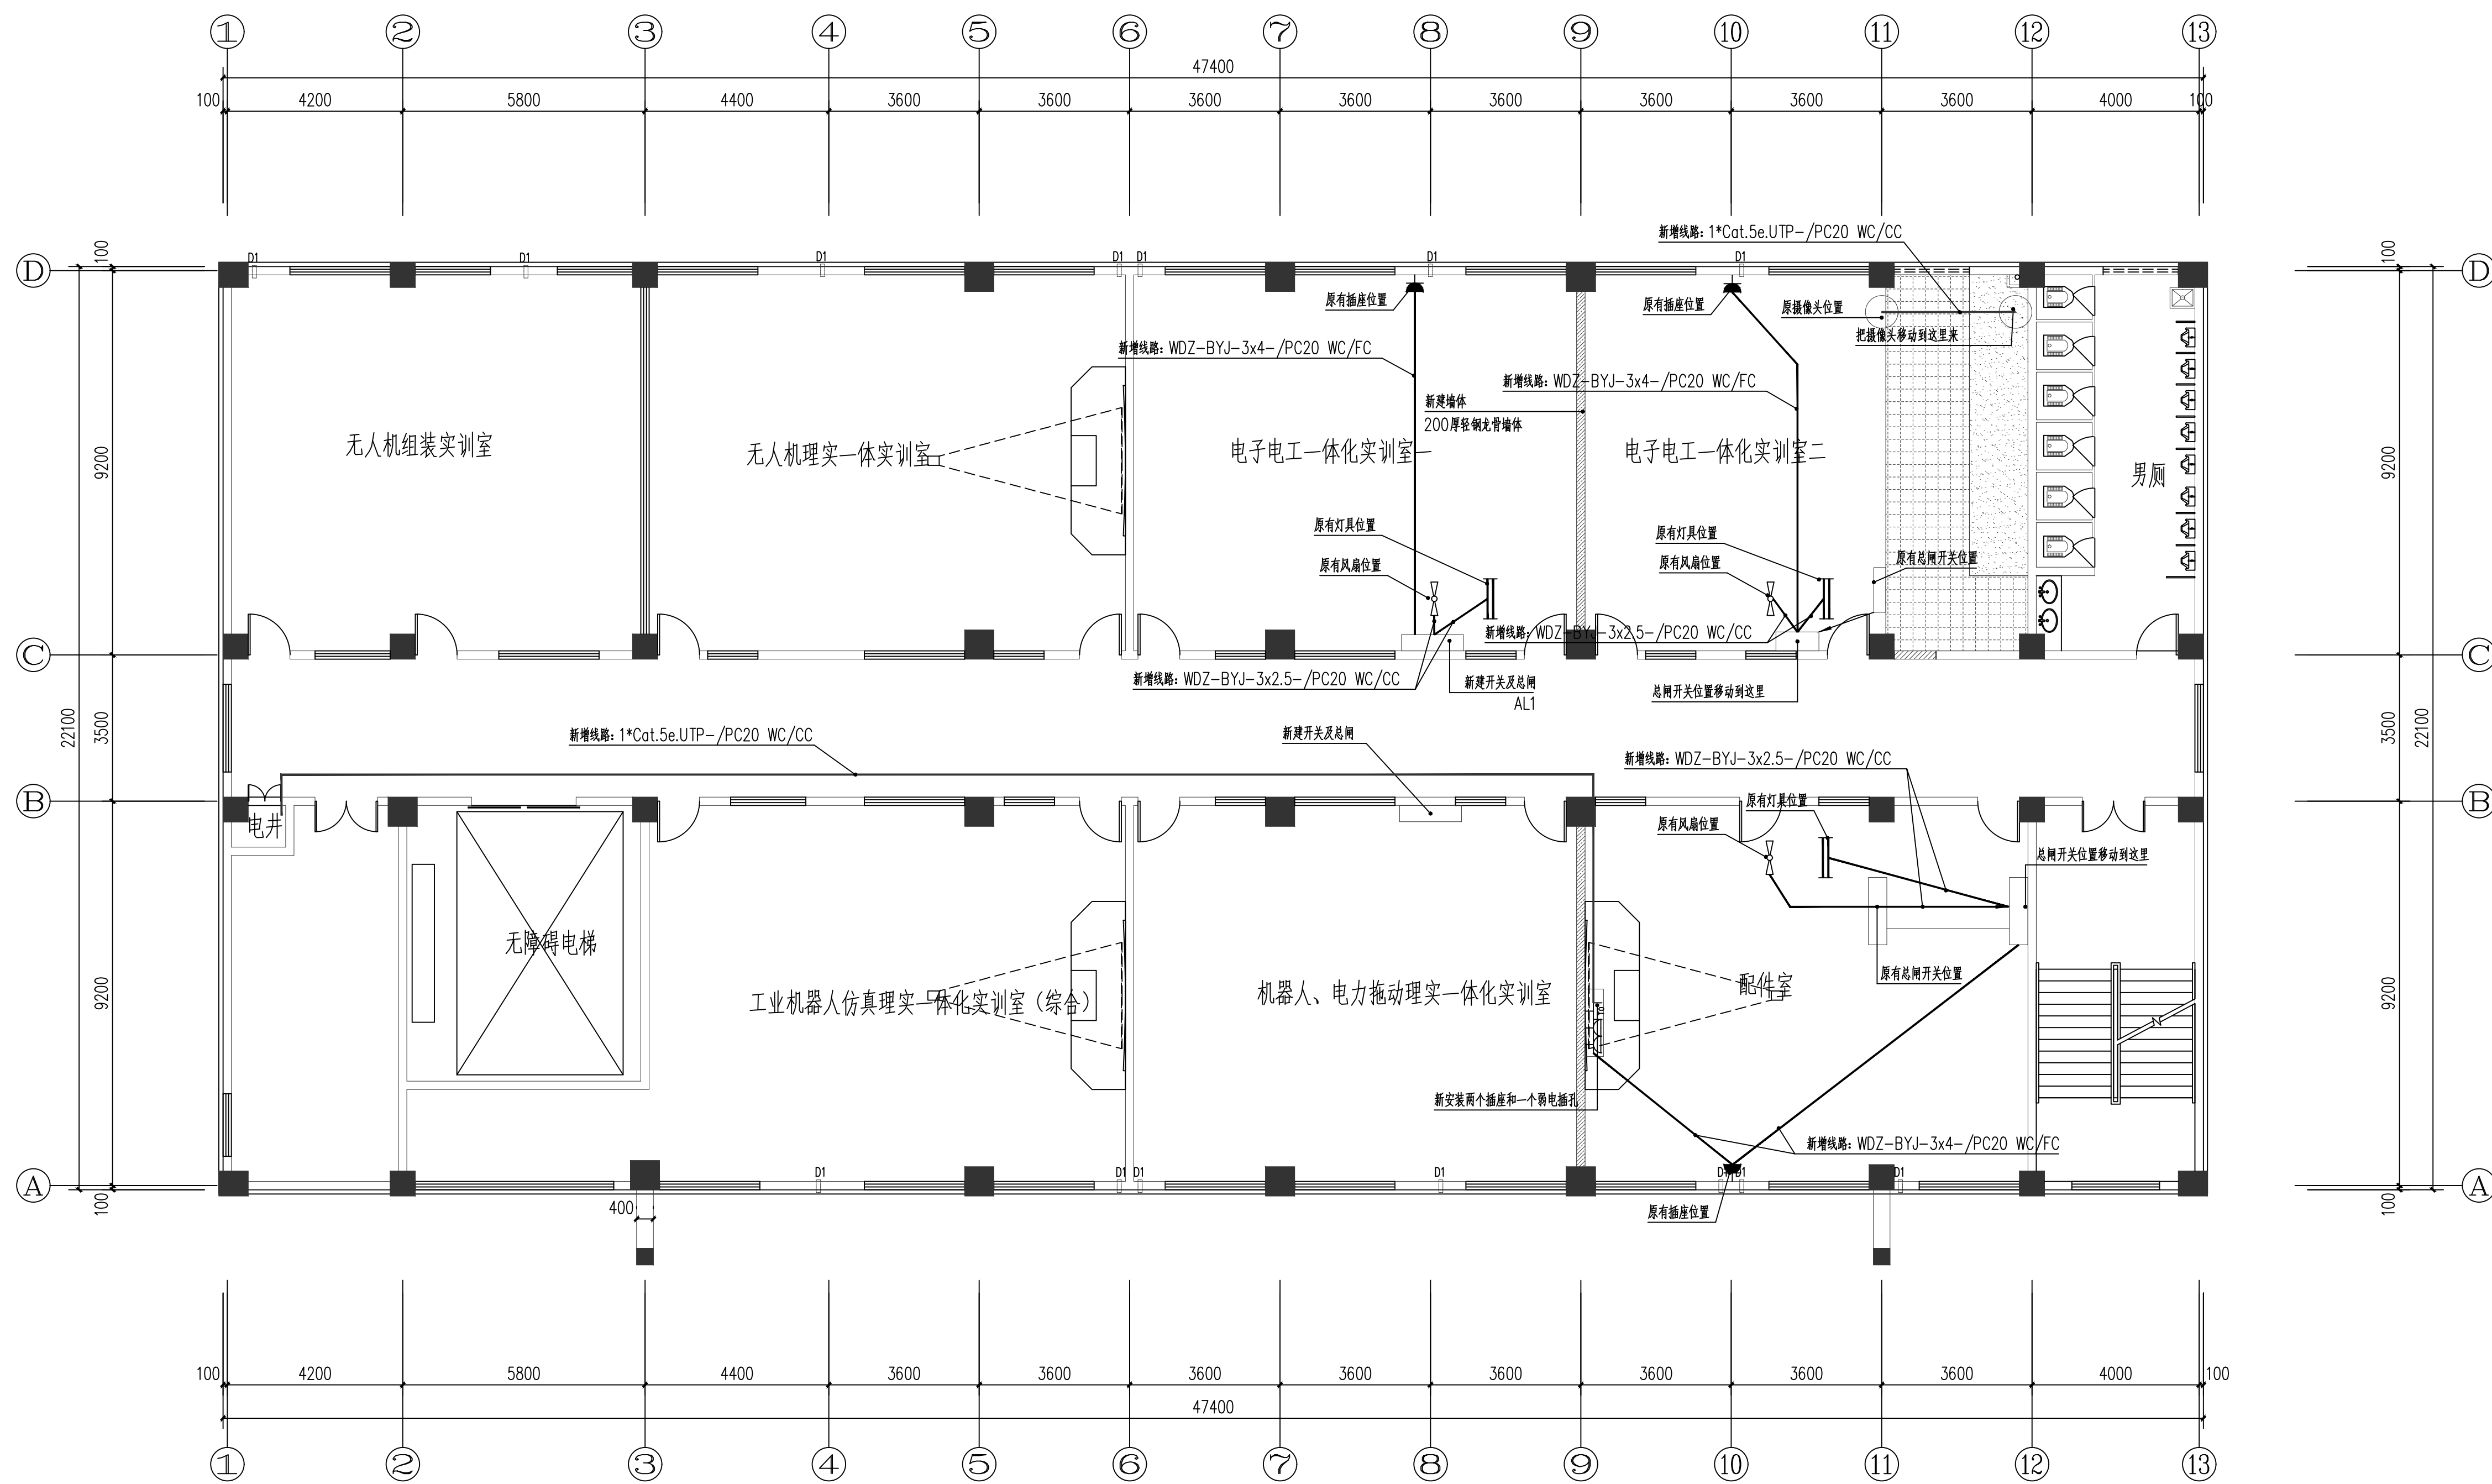

改造后五层电气平面图 1:100

备注:
本图版权归本公司所有, 未经本公司负责人书面许可, 任何人不得擅自复制或引用。
本图应经相关部门主管部门批准后方可生效使用。本图未经施工监理单位审查合格前
不得用于现场施工。仅供业主建设投资参考使用, 建设过程中如有变更, 本图应由相关人员
签字及图章加盖后由图章和图章处签字方可生效。

图纸专用章:

注册师执业章:

工程名称:
中德诺浩实训楼实训室功能优化与空间扩容改造项目

子项名称:

建设单位:
广西右江民族商业学校

审 定	
工程负责人	
专业负责人	
审 核	
校 对	
设 计	

图 名:

改造后五层电气平面图

项目编号	ZCHY-BSS-2026-030	
图 别	电 施	日 期
图 号	电施-05	2026.05
版 本	第 1 版	